

ul. KAWALERZYSTÓW


**MIESZKANIE R.1.1.11**  
powierzchnia lokalu **50,49 m<sup>2</sup>**

1 przedpokój	7,42 m <sup>2</sup>
2 pokój dzienny z aneksem kuchennym	22,70 m <sup>2</sup>
3 łazienka	4,38 m <sup>2</sup>
4 pokój	15,29 m <sup>2</sup>

powierzchnia użytkowa **49,79 m<sup>2</sup>**

powierzchnia przegród **0,70 m<sup>2</sup>**

5 balkon	2,98 m <sup>2</sup>
6 balkon	2,98 m <sup>2</sup>

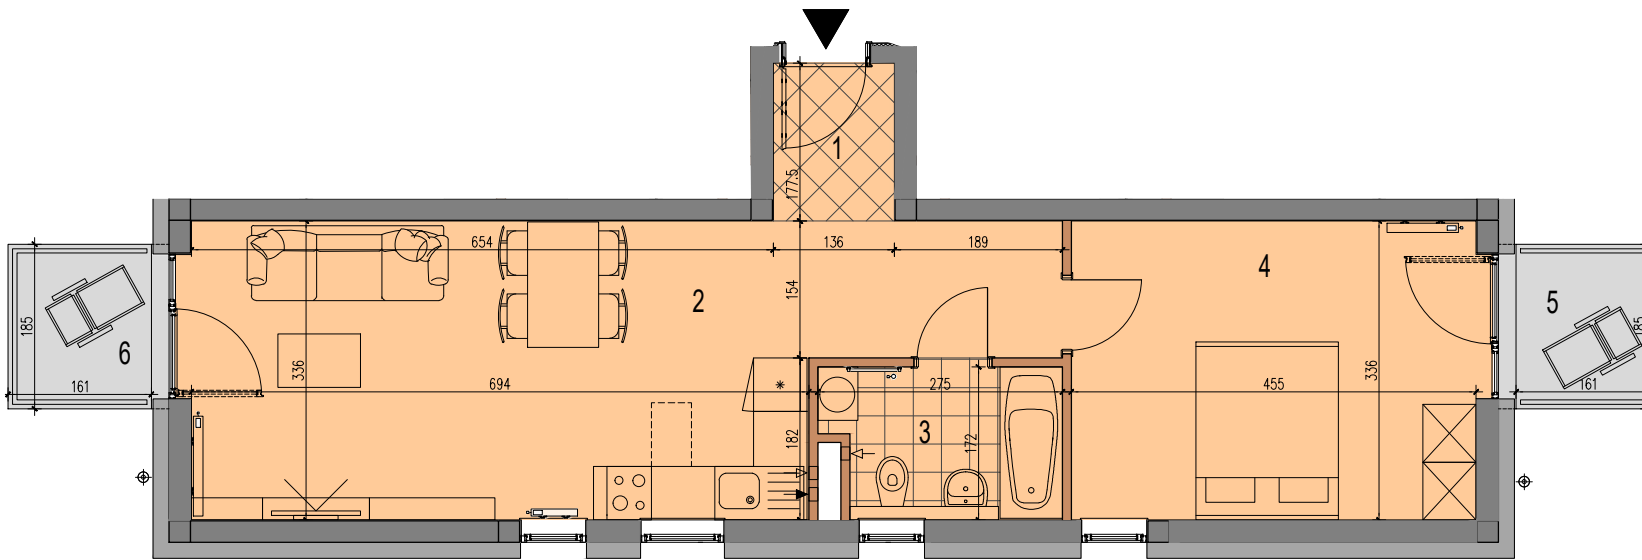

**Uwaga:** Prezentowane rzuty zostały załączone w celu przedstawienia rozkładu funkcjonalnego i należy je traktować poglądowo.

aswstudioprojektowemaciehawrylak

asw

Władysława Jagiełły 3/22,50-201 Wrocław, tel./fax. +48 726 864 649

LEGENDA:

konstrukcja/ ściany międzylokalowe  
ściany zewnętrzne  
ściany działowe (przegrody)

piony wodne i wentylacyjne  
taras  
wejście do mieszkania

wejście do budynku  
wejście dodatkowe  
wjazd do parkingu podziemnego

pawłacz: położenie i wejście  
obrys szklanego  
daszku

