


APARTAMENT / apartment: **A 2.11**

PIĘTRO / floor: **2**

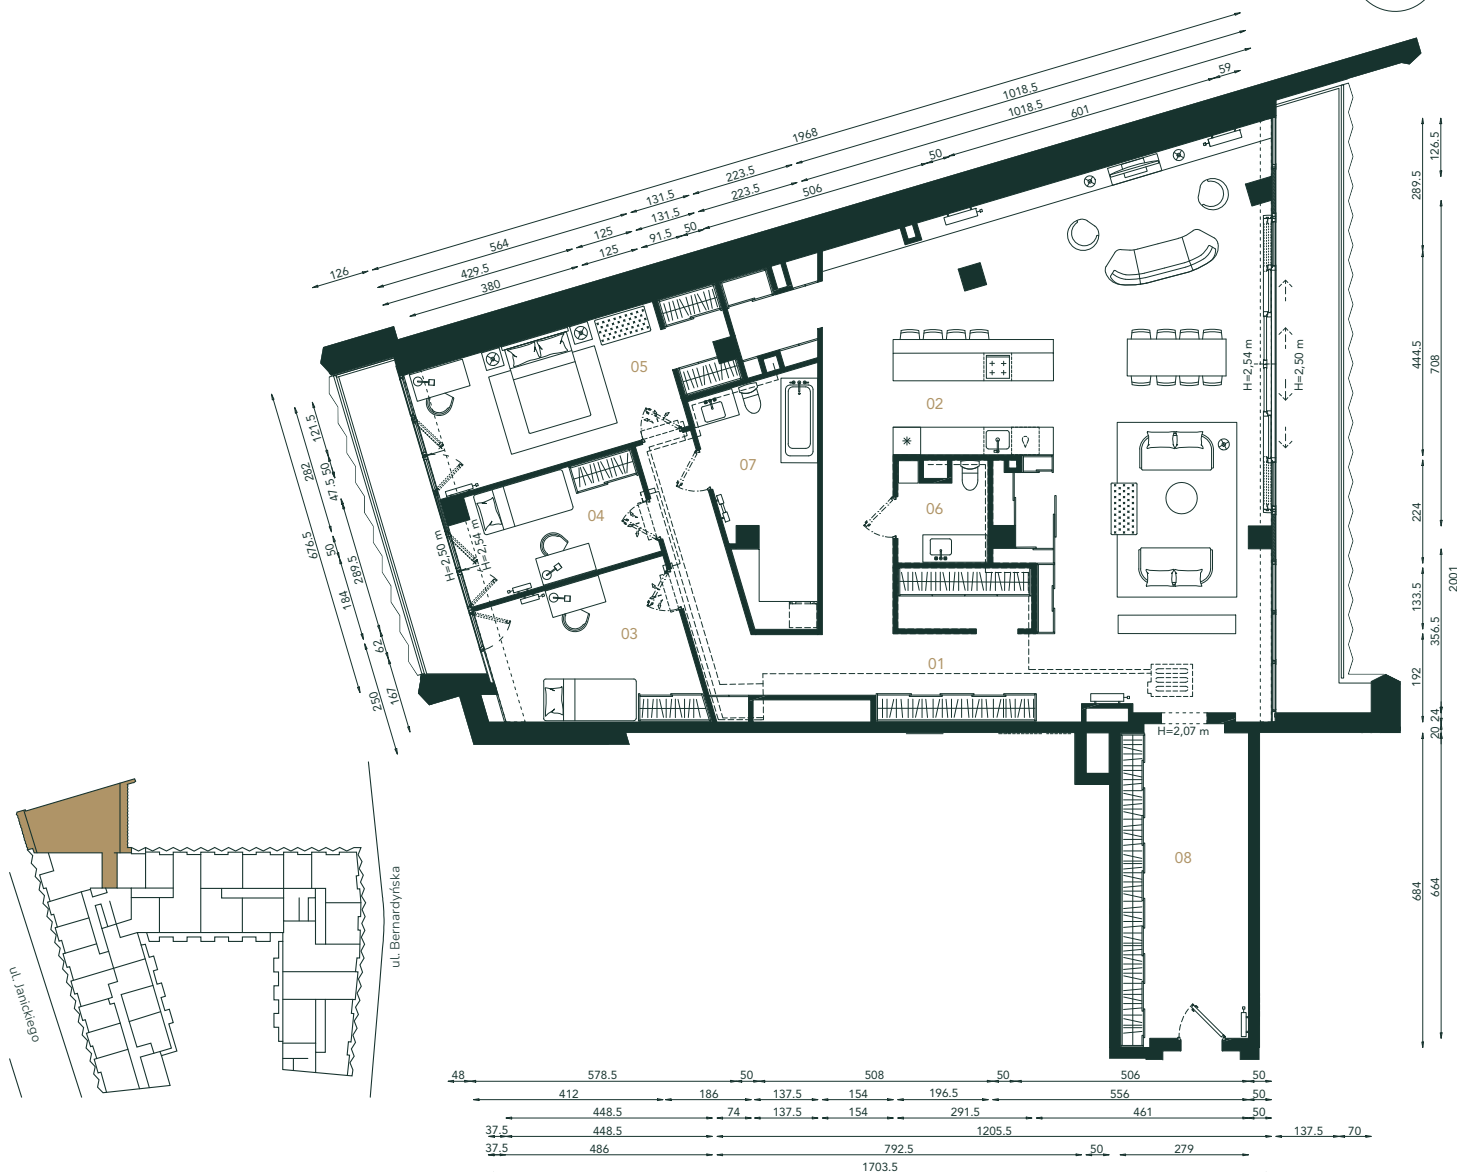

BERNARDYŃSKA 4

Wartość Dla Pokoleń

01 PRZEDPOKÓJ hall	27,65m²
02 POKÓJ DZIENNY Z ANEKSEM living room with annex	89,72m²
03 POKÓJ bedroom	13,65m²
04 POKÓJ bedroom	9,82m²
05 POKÓJ bedroom	18,69m²
06 TOALETA toilet	4,03m²
07 ŁAZIENKA bathroom	11,40m²
08 KORYTARZ corridor	18,70m²
POW. UŻYTKOWA usable area	193,66m²
BALKONY balconies	27,67m ²
WYS. MIESZKANIA apt. height	2,74m

Powierzchnie wskazano zgodnie z normą PN ISO 9836:1997 na podstawie projektu budowlanego. Na etapie realizacji prac budowlanych mogą wystąpić nieznaczne różnice. Aranżacja wnętrza tj.: meble, urządzenia, armatura sanitarna, służy wyłącznie celom ilustracyjnym. Materiał reklamowy ma charakter poglądowy.

W przypadku przeprowadzenia instalacji klimatyzacji w związku z koniecznością jej zabudowy w lokalu mogą wystąpić miejscowe obniżenia wysokości lokalu.

Biuro sprzedaży Sales office
ul. Bernardyńska 2C, 50-156 Wrocław

+ 48 792 221 221
sprzedaz@toscom.pl

TOSCOM