




BUDYNEK C3

LOKAL MIESZKALNY NR 77

POWIERZCHNIA 46.36 m²



OSIEDLE MOZAIKA

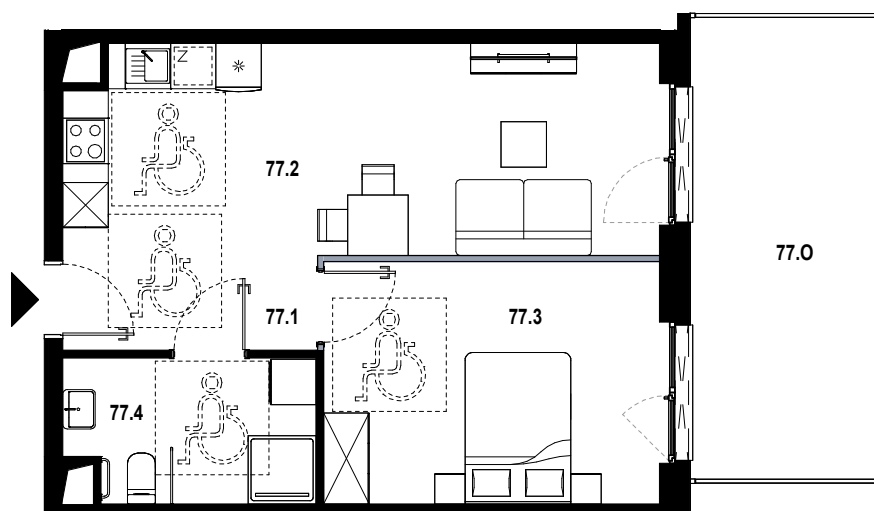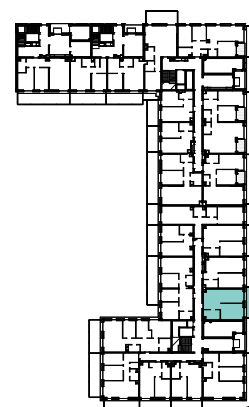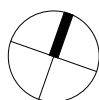

77.1	hol	4.45 m ²
77.2	pokój dzienny z aneksem	21.53 m ²
77.3	pokój	14.23 m ²
77.4	łazienka	6.15 m ²
77.0	ogródek	15.31 m ²

■ ŚCIANKA DZIAŁOWA NADAJĄCA SIĘ DO DEMONTAŻU

ORIENTACJA MIESZKANIA:
WSCHÓD

UL. PĘKOWICKA, 31-262 KRAKÓW

BUDYNEK C3

PARTER

SKALA 1:100

www.osiedlemozaika.pl

nr telefonu: +48 882 364 039

- Powierzchnia użytkowa obliczana została według normy PN-ISO 9836:2015-12.
- Rzut mieszkania został sporządzony na podstawie projektu budowlanego. Zastrzega się możliwość zmian w układzie mieszkań i podanych powierzchniach, zgodnie z zapisami umowy deweloperskiej.
- W związku z opracowaniem projektu wykonawczego, ze względów konstrukcyjnych, instalacyjnych i architektonicznych, mogą wystąpić zmiany w zakresie pionów i kominów oraz korekty otworów okiennych.