


MIESZKANIE NR 41 • 2 POKOJE • 65,96m²

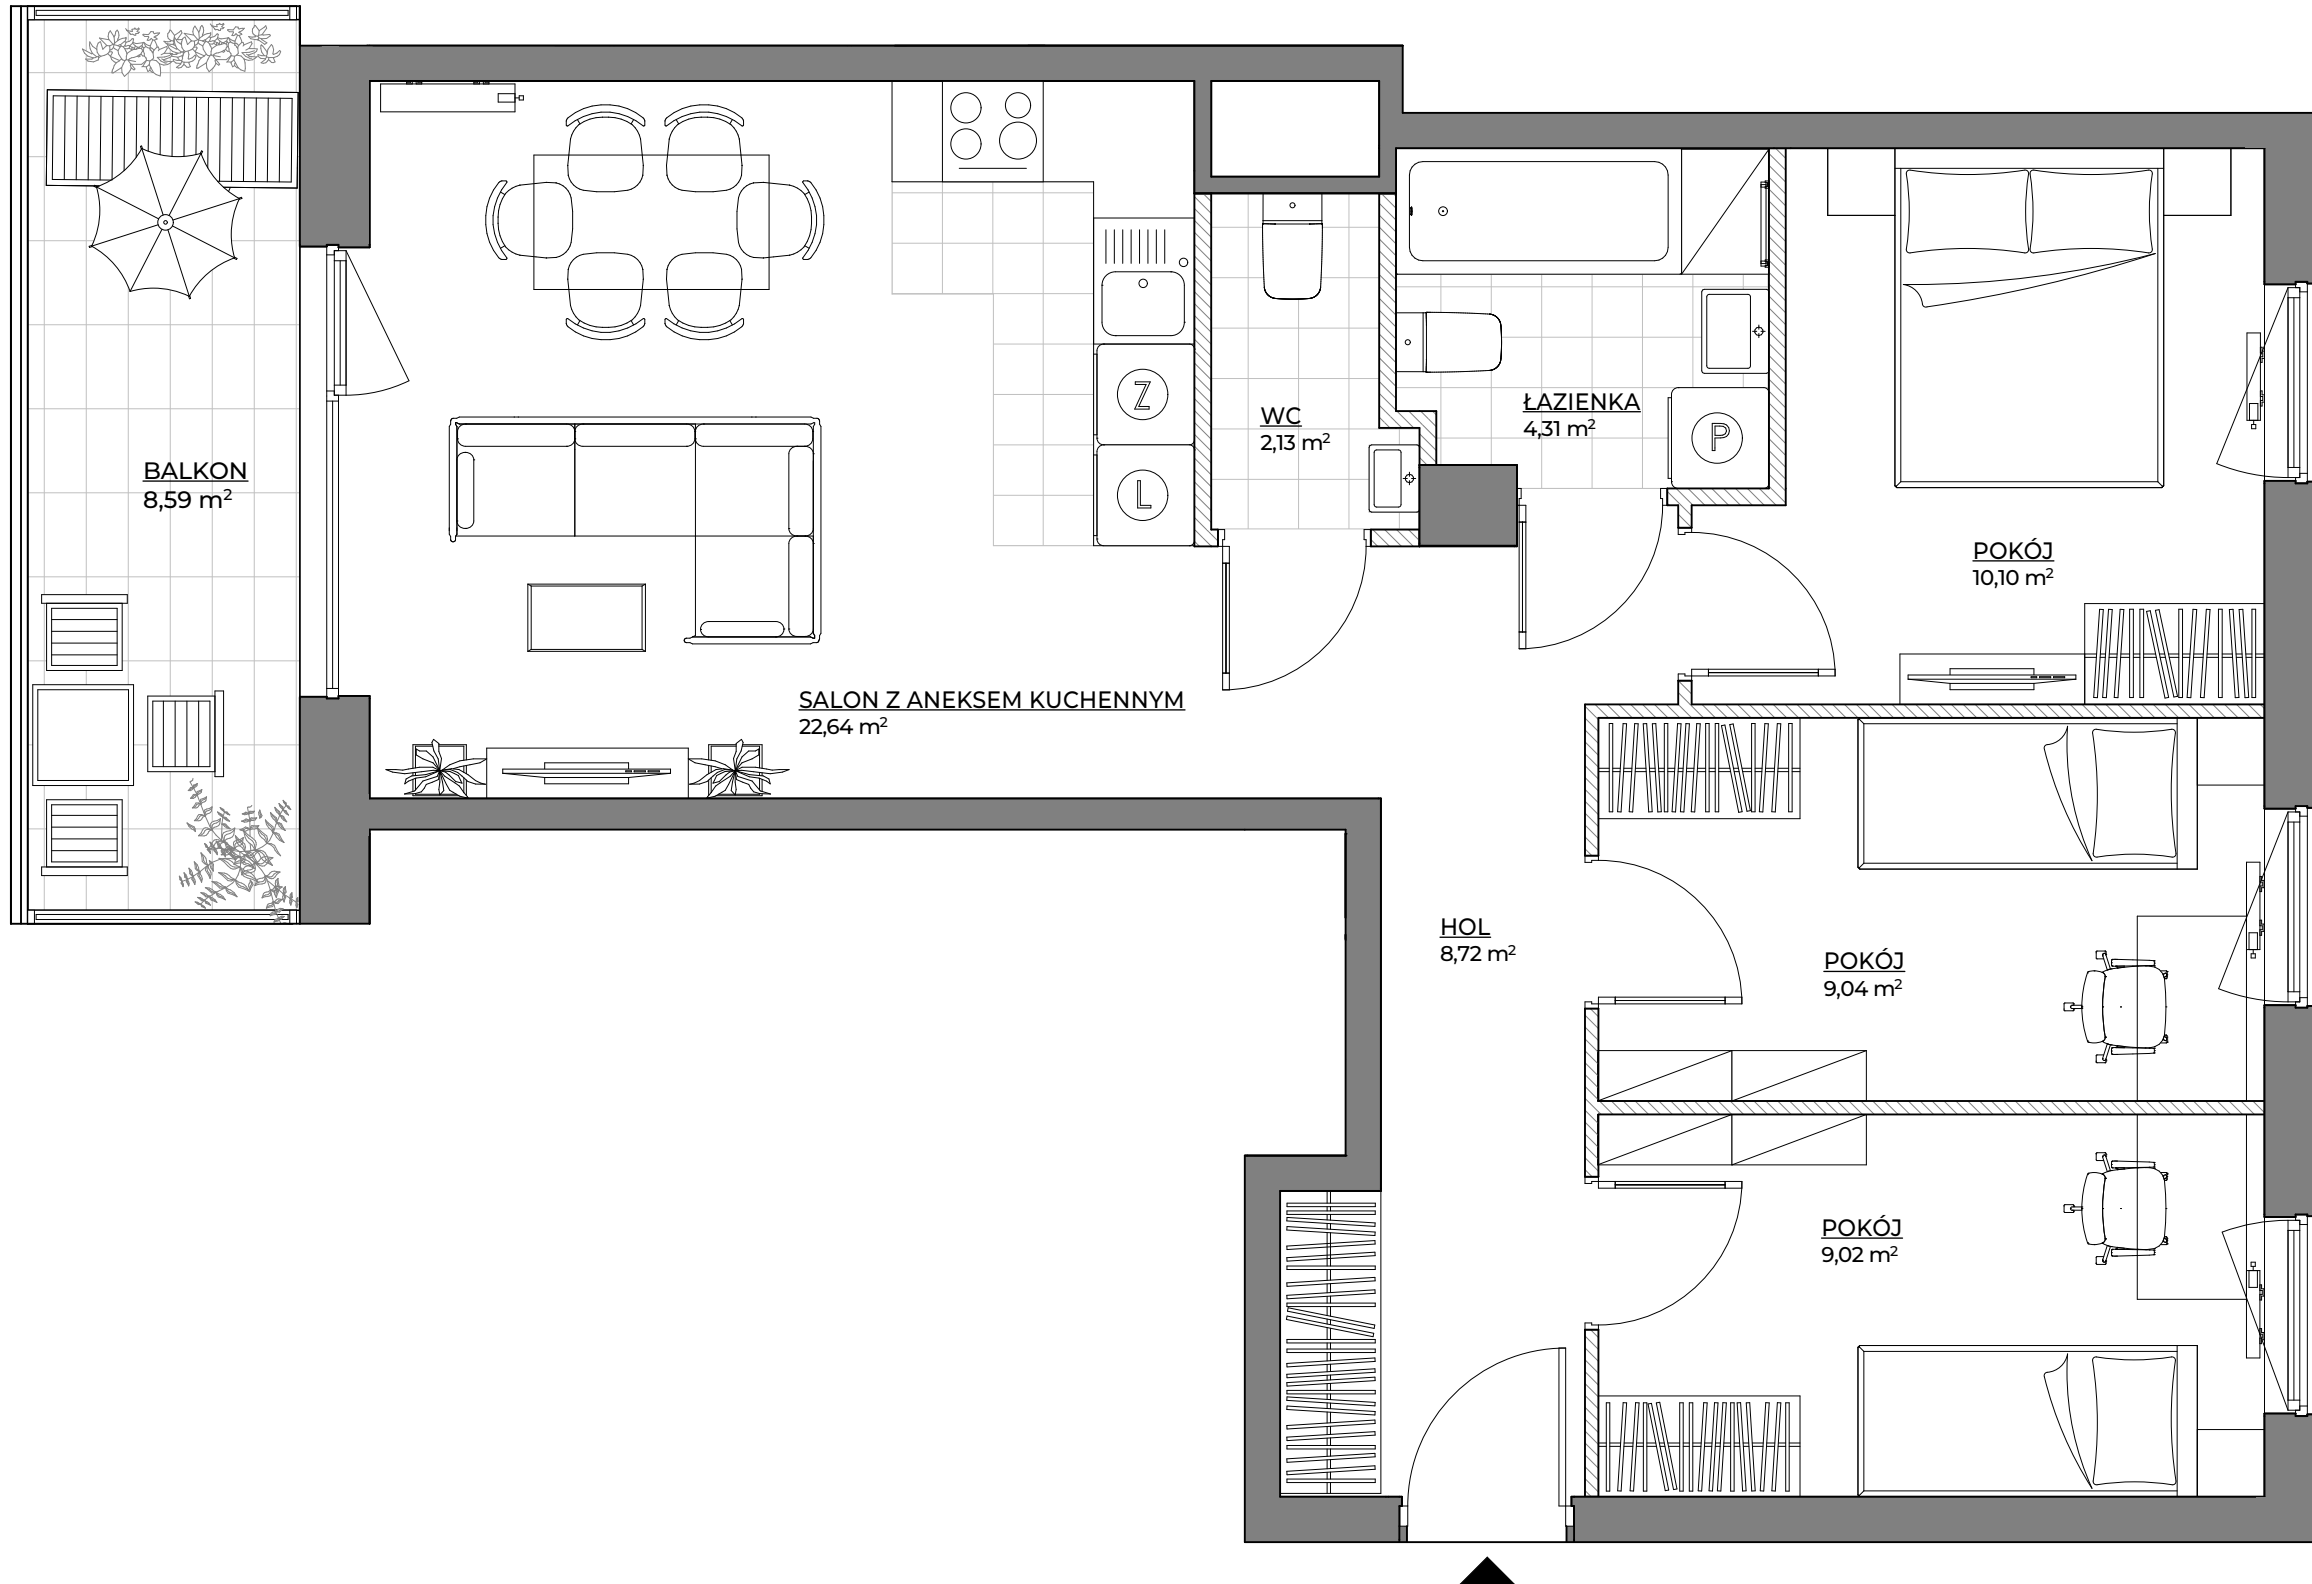

spravia

Spravia Sp. z o. o.
www.osiedlemotiff.pl

**Osiedle
Motiff**



Motiff

Warszawa
ul. Tomcia Palucha
dzielnica Ursus

DANE LOKALU:

LOKAL NR	LICZBA POKOI	POW. UŻYTKOWA
41	2	65,96 m ²
BUDYNEK NR	KLATKA NR	PIĘTRO
1	B	4

ZESTAWIENIE POWIERZCHNI

SALON Z ANEKSEM KUCHENNYM	22,64 m ²
POKÓJ	10,10 m ²
POKÓJ	9,04 m ²
POKÓJ	9,02 m ²
HOL	8,72 m ²
ŁAZIENKA	4,31 m ²
WC	2,13 m ²
POWIERZCHNIA UŻYTKOWA	65,96 m²

 Powierzchnia zajęta przez elementy nadające się do usunięcia lub innej aranżacji, w tym ścianki działowe nie będące elementem konstrukcji i nie zawierające szachtów instalacyjnych


BALKON 8,59 m²

POŁOŻENIE MIESZKANIA W BUDYNKU




ulica Władysława Hassa

ulica Tomcia Palucha

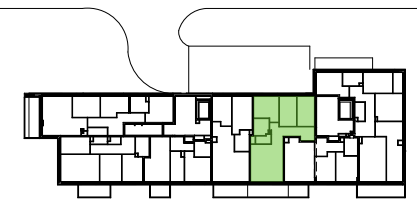

**WARTOŚĆ
BRUTTO (PLN):**

PROJEKTANT

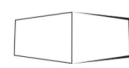 **luma**
architekci

- Aranżacja lokalu mieszkalnego przedstawiona na rzucie jest przykładowa.
- Powierzchnia użytkowa lokalu określona jest na podstawie Rozporządzenia Ministra Rozwoju z dnia 11 września 2020 r. w sprawie szczegółowego zakresu i formy projektu budowlanego oraz uwzględnieniu treści Polskiej Normy PN-ISO 9836:2022-07.
- Niniejsza karta katalogowa opracowana została na podstawie projektu wykonawczego. W toku dalszego projektowania, budowy lub zmian lokatorskich, mogą nastąpić zmiany w stosunku do informacji zawartych na karcie katalogowej, w szczególności w zakresie: powierzchni użytkowej, układu pomieszczeń oraz usytuowania lub powierzchni zajętej przez elementy nadające się do usunięcia lub innej aranżacji, takie jak np. ścianki działowe.
- Informacje na karcie nie stanowią oferty handlowej w rozumieniu art. 66 kodeksu cywilnego.

0 1 2 3 4 5m