


Mieszkanie
4 - pokojowe
z aneksem
kuchennym


82,82 m²
Klatka 3
M.087

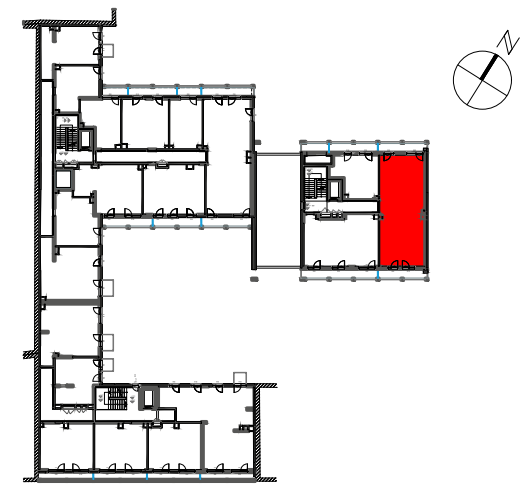

PIĘTRO P 1 2 3 4 5

1	SALON Z ANEKSEM	20.10 m ²
2	SYPIALNIA	12.45 m ²
3	ŁAZIENKA	2.08 m ²
4	HOL	12.68 m ²
5	SYPIALNIA	15.48 m ²
6	SYPIALNIA	15.30 m ²
7	ŁAZIENKA	4.73 m ²
POWIERZCHNIA UŻYTKOWA		82.82 m ²
8	BALKON	8.13 m ²
9	BALKON	8.13 m ²

i Wysokość mieszkania = ok. 270 cm
Powierzchnie liczone wg normy ISO 9836:2015

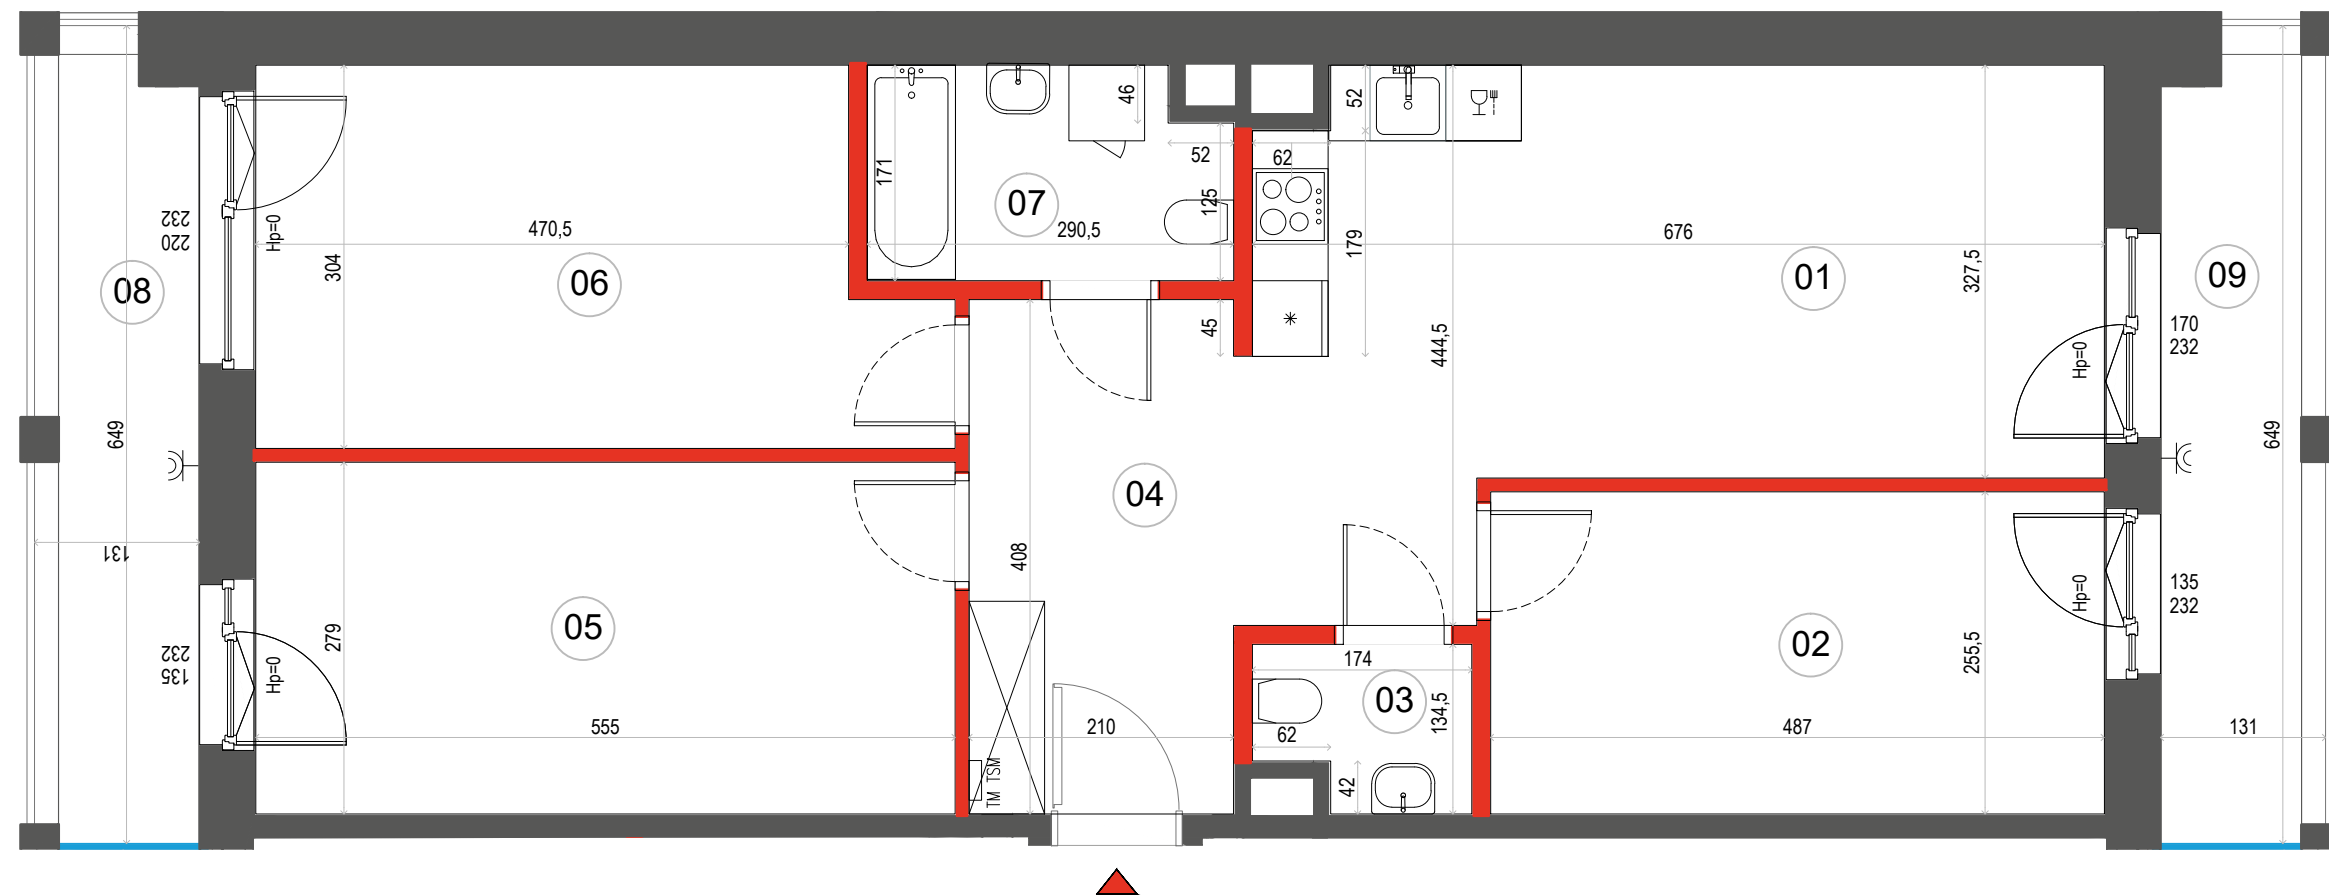

ŚCIANA ROZBIERALNA
GRZEJNIK C.O.
ROZDZIELNICA MIESZKANIOWA
GNAZDO ZEWNĘTRZNE
PRZEGRODA NA BALKONACH
I LOGGIACH
BALUSTRA

Wymiary oraz instalacje wyrysowano na podstawie projektu wykonawczego
Lokalizację przyborów sanitarnych, rozmieszczenie punktów oświetleniowych, itp. podano zgodnie z projektem wykonawczym.
Mogą wystąpić niewielkie różnice wymiarów i usytuowania elementów powstałe w trakcie realizacji prac budowlanych
Ostateczna powierzchnia zostanie obliczona na podstawie pomiaru powykonawczego zgodnie z normą PN-ISO 9836:2015
Aranżacja mieszkania (tj. meble, wyposażenie kuchni i łazienek oraz sanitariaty) ma charakter poglądowy.
W miejscu wyjścia na taras/loggię/balkon możliwa różnica poziomów. Podane wymiary okna odpowiadają wymiarom ramy okiennej

Dantex

Biurow sprzedaży:
ul. 11 Listopada 36/38
03-436 Warszawa
email: stalowa@dantex.pl
telefon: (22) 123 75 91