



A/M.21

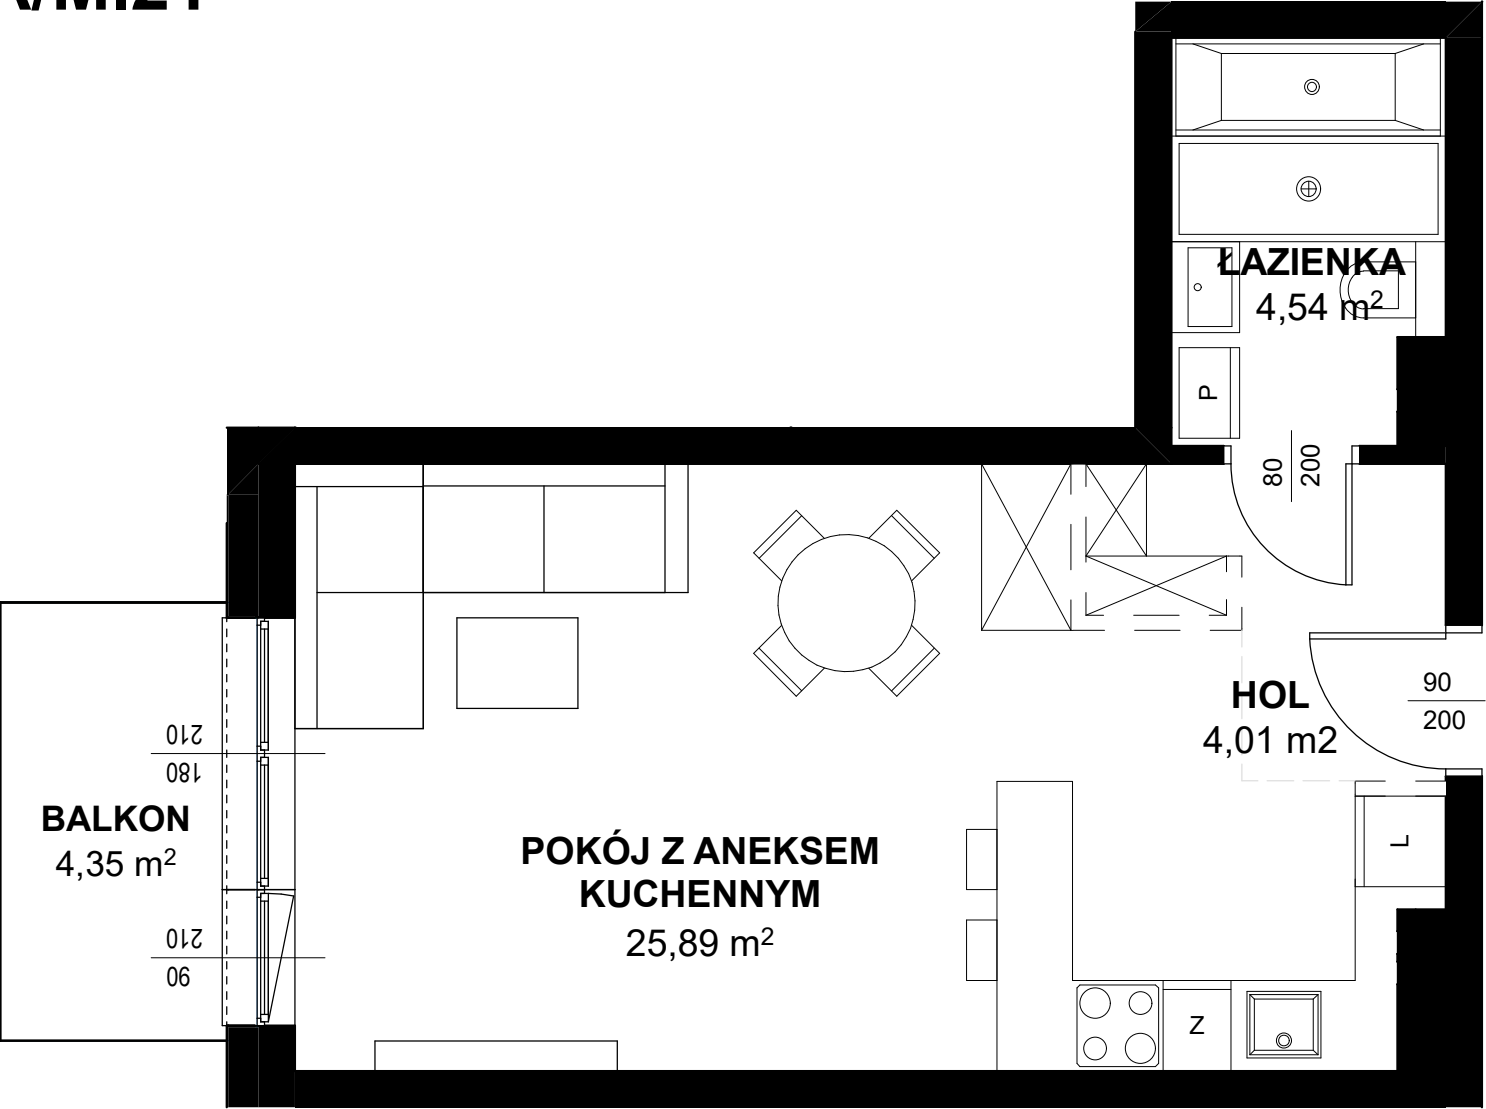

TRITON
KAMPINOS

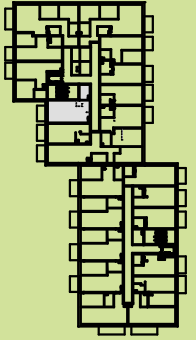

BUDYNEK A
PIĘTRO 1
LOKAL NR M21

1. HOL 4,01m²
2. ŁAZIENKA 4,54m²
3. POKÓJ + ANEKS 25,89m²

POWIERZCHNIA 34,44m²
+ BALKON 4,35m²



* ARANŻACJA WNĘTRZ I OTOCZENIA BUDYNKU MA WYŁĄCZNIE CHARAKTER POGLĄDOWY.
WYPOSAŻENIE WNĘTRZ I OTOCZENIA BUDYNKU NIE STANOWI PRZEDMIOTU UMOWY.

TRITON
DEVELOPMENT