



Sikorskiego Vita.

nr 38

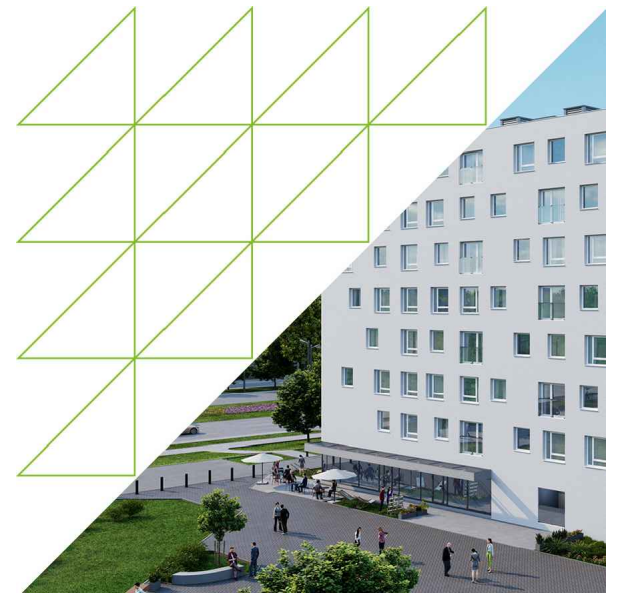

Powierzchnia **58.84m²**

Piętro 2

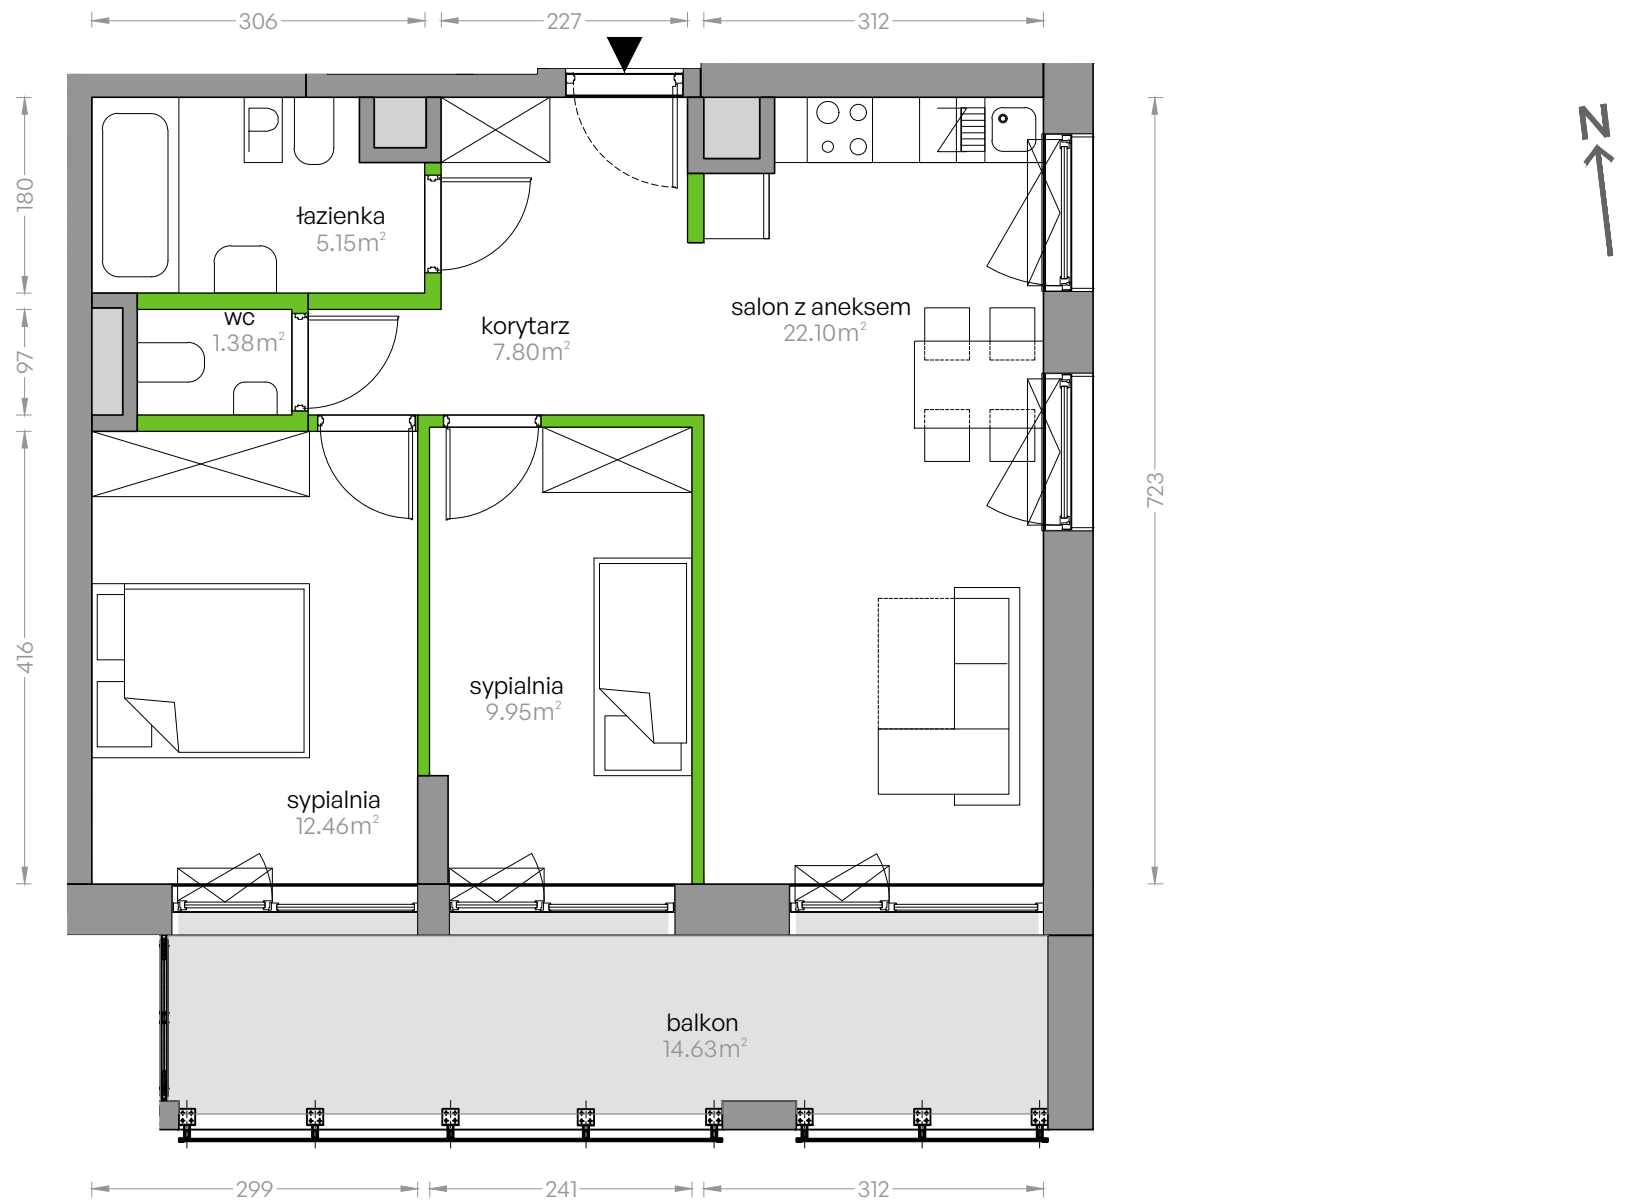



Aranżacja mieszkania jest przykładowa

Powierzchnia **użytkowa**

Rzut kondygnacji **2**

Plan osiedla **Budynek 1**

salon z aneksem	22.10m ²
sypialnia	12.46m ²
sypialnia	9.95m ²
łazienka	5.15m ²
wc	1.38m ²
korytarz	7.80m ²
Razem	58.84m²
+ balkon	14.63m ²

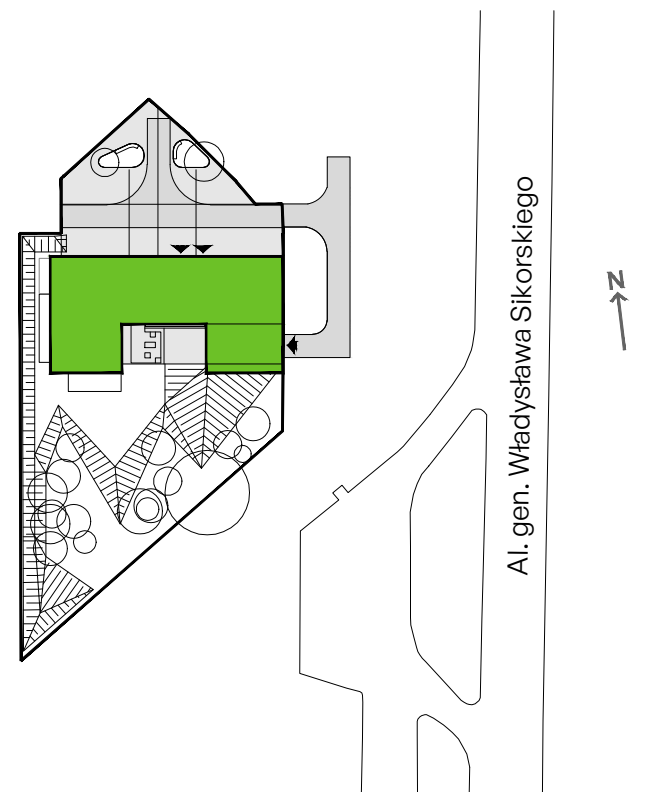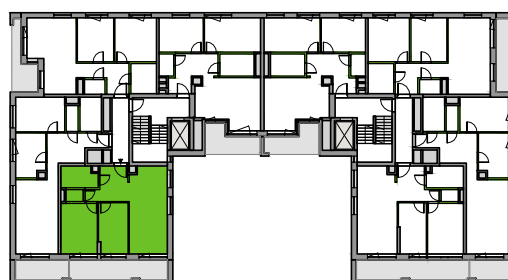

U nas nigdy nie płacisz za powierzchnię pod ścianami działowymi