


OSIEDLE PRIMO

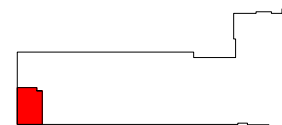

A062

mieszkanie	2 pokoje z aneksem
klatka	A
nr lokalu	062
kondygnacja	5
piętro	4
loggia	3,40 m²

oznaczenie pomieszczeń


01	przedpokój	5,02 m²
02	pokój dzienny + aneks kuchenny	21,12 m²
03	pokój	13,67 m²
04	łazienka	3,97 m²

suma pow. użytkowej **43,78 m²**

powierzchnia pod ściankami nadającymi się do demontażu **1,27 m²**

powierzchnia lokalu **45,05 m²**

Powierzchnia lokalu obejmuje: (1) określenie projektowanej powierzchni użytkowej wg normy PN-ISO 9836:2015-12 oraz (2) powierzchnię elementów nadających się do demontażu. Szczegółowe zasady ustalenia powierzchni lokalu po jego wybudowaniu określa umowa. Powierzchnia lokalu może ulec zmianom w przypadkach określonych umową. Aranżacja ma charakter przykładowy, umeblowanie nie stanowi wyposażenia lokalu

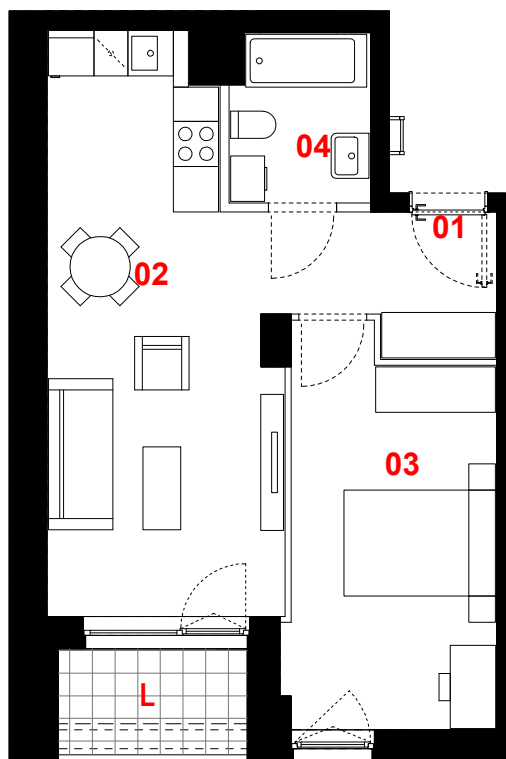

0 1m 2m 3m



skala 1:100



ściany działowe



konstrukcja i szachty instalacyjne

PROFBUD

biuro@profbud.info

JA2PLUS PRACOWNIA ARCHYTEKTONICZNA