


GARDENIA

L A G O M


MARVIPOL
development

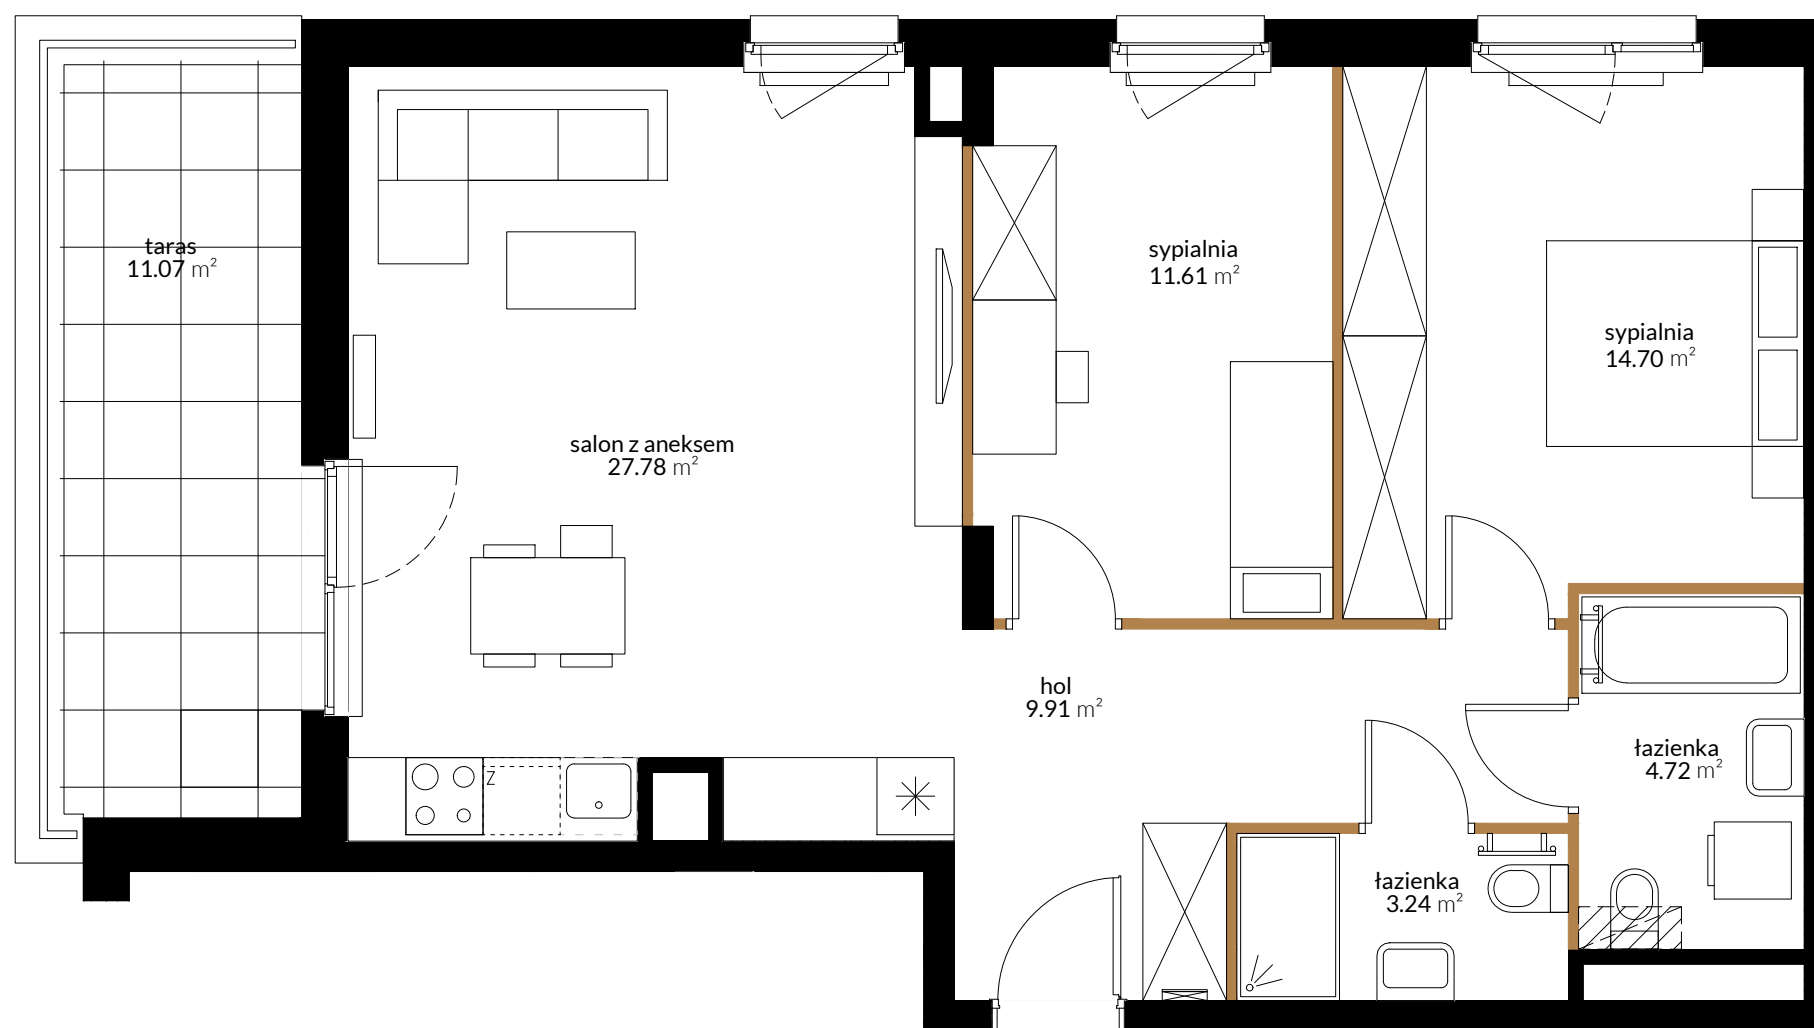

BUDYNEK	D
PIĘTRO	3
KLATKA	D4
NUMER LOKALU	124

hol	9.91 m ²
salon z aneksem	27.78 m ²
sypialnia	14.70 m ²
sypialnia	11.61 m ²
łazienka	4.72 m ²
łazienka	3.24 m ²
pow. pod ściankami działowymi	2.22 m ²
POW. UŻYTKOWA	74.18 m²
taras	11.07 m ²

 Obudowa instalacji wentylacji do wykonania przez Nabywcę lokalu

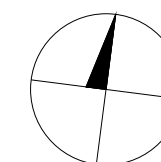


Przedstawiona na rzucie aranżacja ma charakter poglądowy


LOKALIZACJA



BUDYNEK

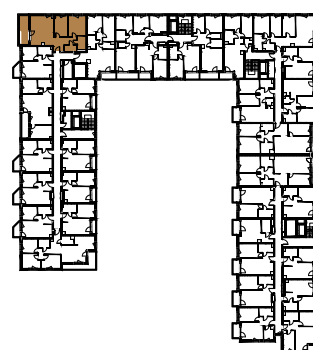

RZUT

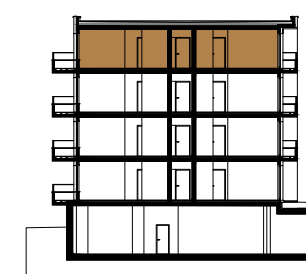

PIĘTRO

Powierzchnia użytkowa Lokalu została określona w oparciu o Rozporządzenie MTBIGM z dnia 25 kwietnia 2012 roku w sprawie szczegółowego zakresu i formy projektu budowlanego (Dz. U. 2012r. , poz. 462) z uwzględnieniem Normy PN-ISO 9836:1997 (przy założeniach: 1/ powierzchnia użytkowa lokalu jest obliczana w metrach kwadratowych z dokładnością do 0,01 m . 2/, powierzchnia użytkowa lokalu jest obliczana dla wymiarów lokalu w stanie wykończonym (po tynkach), na poziomie podłogi, nie licząc listew przypodłogowych, progów itp.; 3/ do powierzchni użytkowej lokalu nie wlicza się: powierzchni otworów na drzwi i okna; 4/, do powierzchni użytkowej lokalu wlicza się powierzchnie pod ściankami działowymi).

AKTUALIZACJA - 30.03.2022