

lokal C0.06

nr na projekcie A4-0.06


Lokal mieszkalny

**3 pokoje** **53,89 m<sup>2</sup>**

|               |       |
|---------------|-------|
| przedpokój    | 2,61  |
| an.kuchenny   | 3,36  |
| pokój dzienny | 16,75 |
| korytarz      | 5,60  |
| sypialnia 1   | 11,61 |
| sypialnia 2   | 9,68  |
| łazienka      | 4,28  |


## PARTER

usytuowanie lokalu na kondygnacji

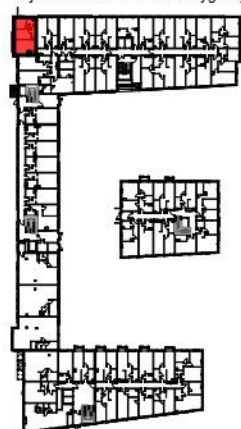

UWAGA: POWIERZCHNIE POMIESZCZEŃ NA RYSUNKU  
PODANO WG NORMY - ISO 9836-1997

Niniejsza karta katalogowa ma charakter poglądowy i nie stanowi oferty w  
rozumieniu przepisów Kodeksu Cywilnego

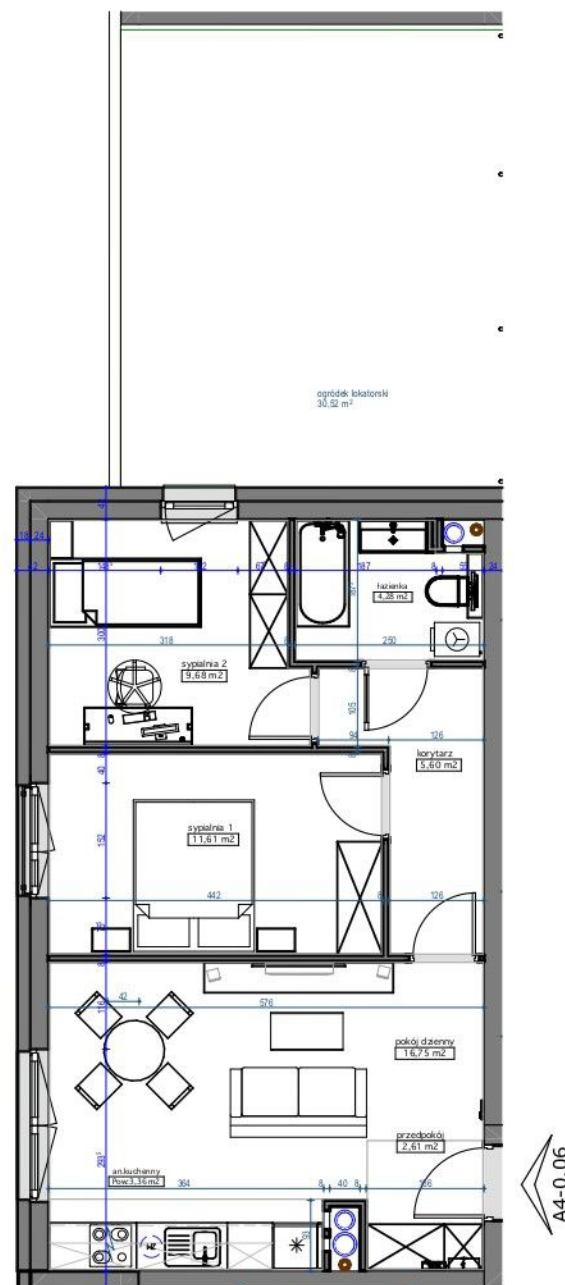

skala 1:100

