



nr lokalu proj. bud.	nr mieszkania	pietro / klatka sch.	
M85	85	P / E	
powierzchnia (m2)	balkon	ogródek	ilość pokoi
56,37	--	30,8 m <sup>2</sup>	3

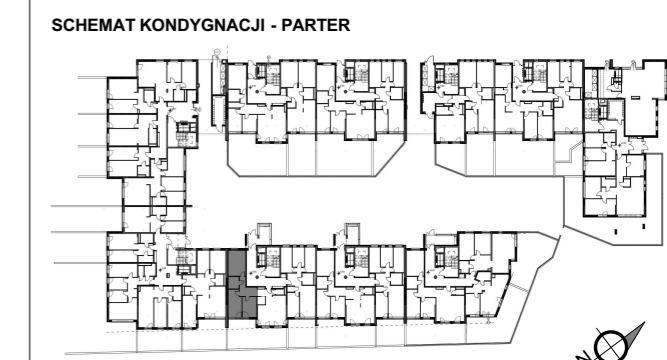


nr pomieszczenia	nazwa	powierzchnia
85/E/P/1	Pokój dzienny/aneks kuchenny	18,17 m <sup>2</sup>
85/E/P/2	Sypialnia	10,34 m <sup>2</sup>
85/E/P/3	Sypialnia	15,98 m <sup>2</sup>
85/E/P/4	Łazienka	4,18 m <sup>2</sup>
85/E/P/5	Korytarz	7,70 m <sup>2</sup>
<b>razem powierzchnia użytkowa</b>		<b>56,37 m<sup>2</sup></b>

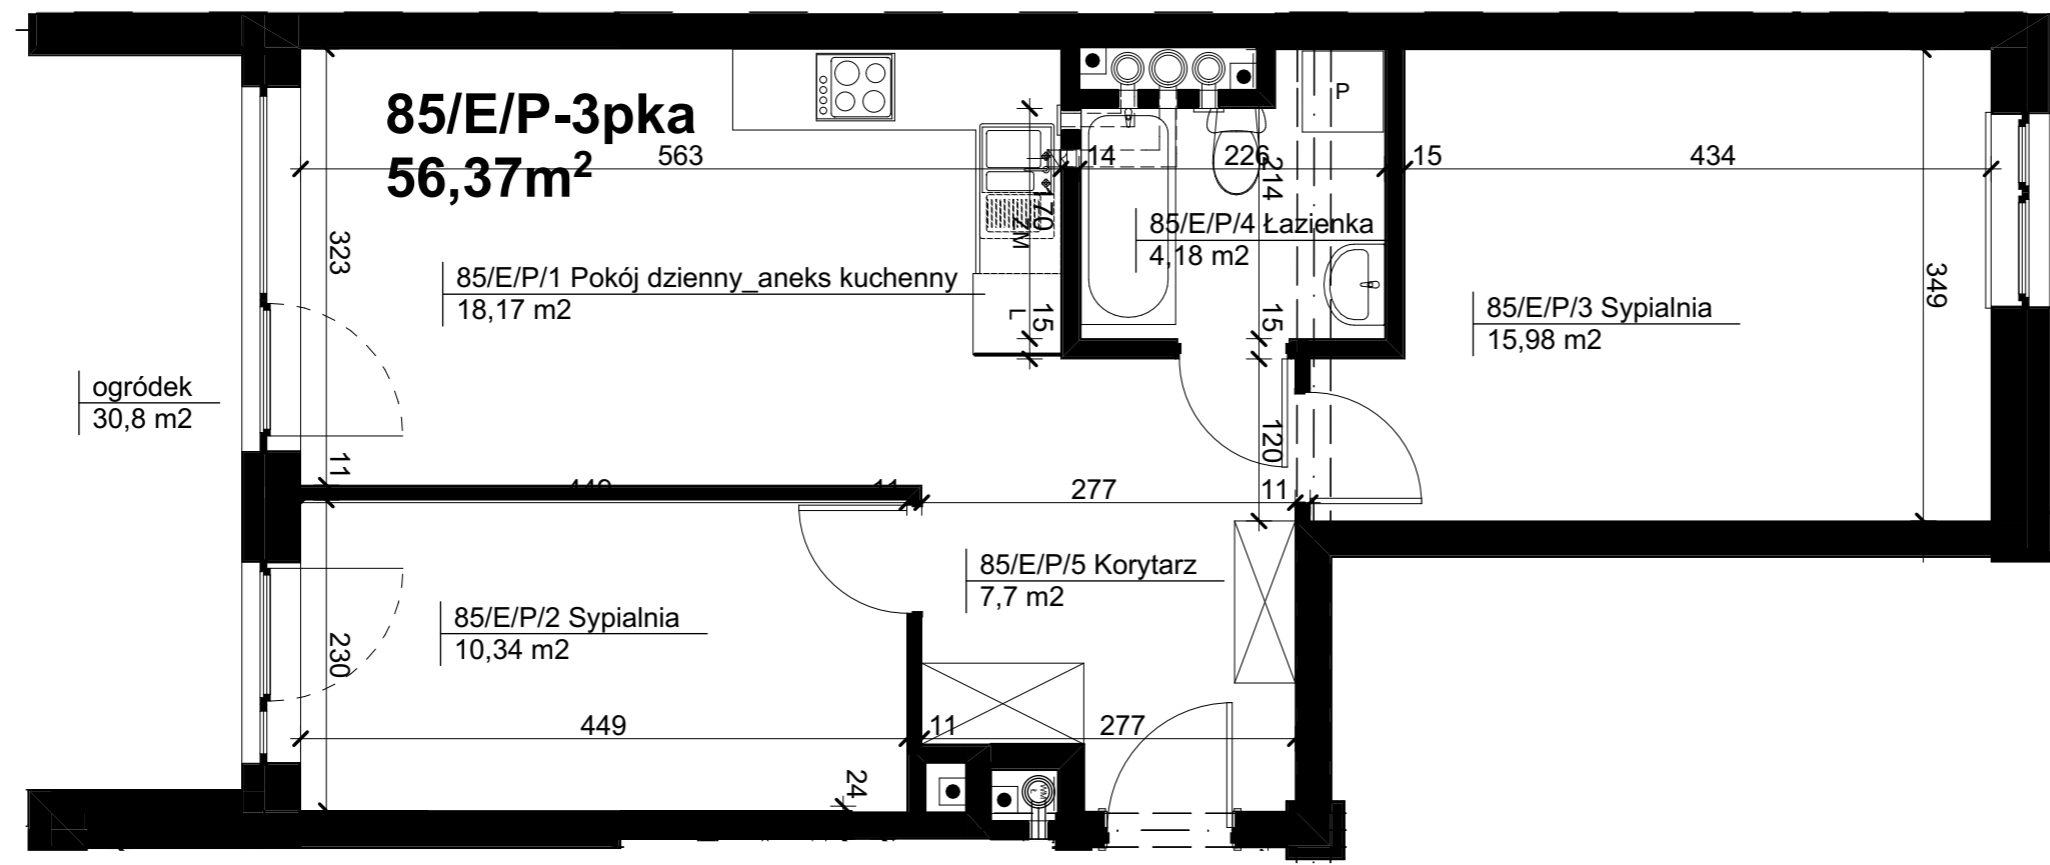

**mieszkanie nr 85 / klatka sch. E**



Legenda symboli instalacyjnych na oddzielnej stronie

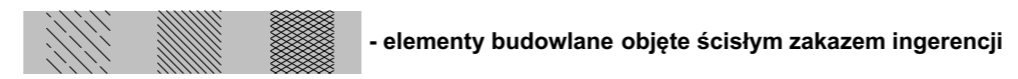

**WSTĘPNA KARTA KATALOGOWA**

- powierzchnie liczone wg normy PN-ISO 9836:1997 w stanie wykończonym
- suma pow. wszystkich pomieszczeń = powierzchnia użytkowa lokalu
- wymiary podane są w stanie wykończonym,
- wymiary i powierzchnie mogą ulec nieznacznym zmianom w fazie wykonawczej
- podłoga pod posadzki wykonane ze szlichty betonowej
- przewidywana grubość warstwy wykończeniowej podłóg 2 cm
- zabrania się ingerencji w elementy nośne budynku oraz sztafty instalacyjne

**78/E/P/7 BUDYNEK MIESZKALNY WIELORODZINNY Z LOKALEM USŁUGOWYM I GARAŻAMI PODZIEMNYMI**  
 Żyrardów, ul. Bielnikowa, dz. nr ew. 1614/21 1614/65 1614/66

INWESTOR: "Nowy Świat 11" Sp. z o.o. Sp. k.  
 05-077 Warszawa, ul. Rumiankowa 78

PROJEKT JEDNI: PRACOWNIA PROJEKTOWA "BLANKO"  
 05-500 PRUSZKÓW ul. Powstańców 23/19 tel./fax +22 728 03 46  
 www.pblanko.com.pl ppblanko@ppblanko.com.pl

zespół projektowy	GŁÓWNY PROJEKTANT mgr inż. arch. JERZY BLANCARD	data
	mgr inż. arch. TOMASZ BLANCARD mgr inż. arch. TOMASZ NOWICKI mgr inż. arch. PIOTR WYROBEK	02.2020