
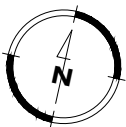
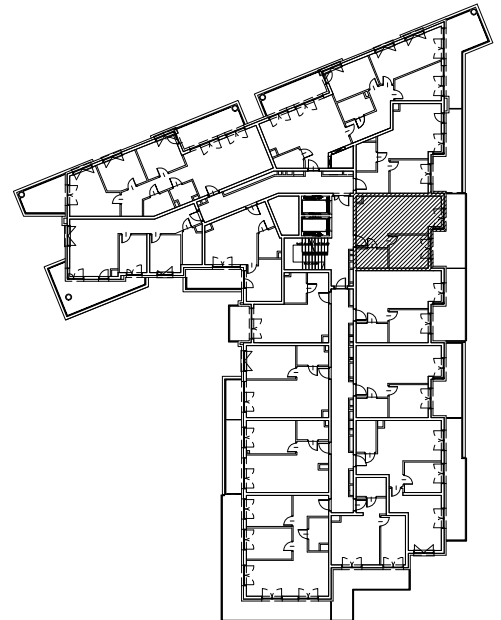


# LOKAL NR A1.47

NUMER LOKALU	<b>A1.47</b>
KONDYGNACJA	PIĘTRO III
LICZBA POKOI	2
POWIERZCHNIA BALKONU	14,65 m <sup>2</sup>
3.1 PRZEDPOKÓJ	3,36 m <sup>2</sup>
3.2 POKÓJ Z ANEKSEM KUCH.	23,50 m <sup>2</sup>
3.3 POKÓJ	9,82 m <sup>2</sup>
3.4 ŁAZIENKA	4,54 m <sup>2</sup>
<b>POWIERZCHNIA UŻYTKOWA MIESZKANIA:</b>	<b>41,22 m<sup>2</sup></b>

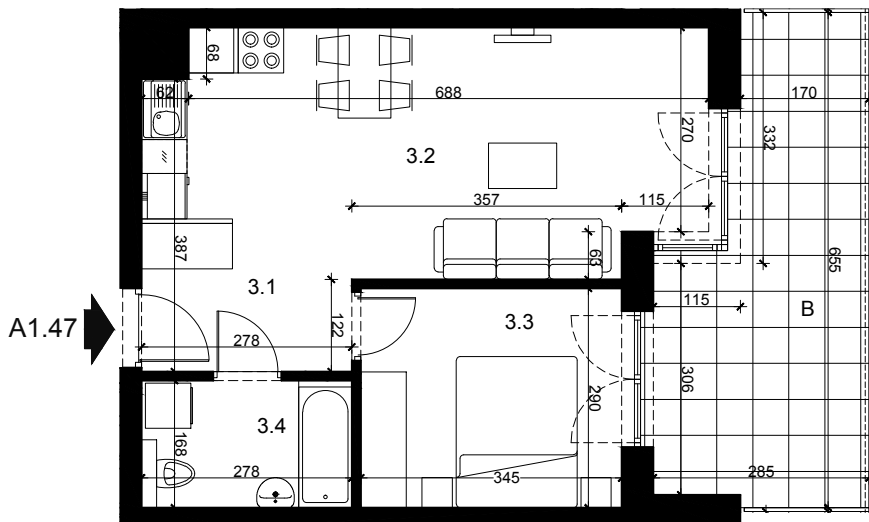

SKALA 1:100

SCHEMAT KONDYGNACJI



Przedstawiona aranżacja lokalu jest przykładowa. Meble, biały montaż oraz drzwi wewnętrzne nie stanowią elementu wyposażenia lokalu. Podane na karcie wymiary pomieszczeń są poglądowe, wskazano je zgodnie z projektem wykonawczym. Powierzchnia użytkowa lokalu zgodnie z normą PN-ISO 9836:2015-12 oraz z Rozporządzeniem Ministra Rozwoju z dnia 11 września 2020 r. w sprawie szczegółowego zakresu i formy projektu budowlanego. Powierzchnia użytkowa lokalu jest obliczana w metrach kwadratowych z dokładnością do dwóch miejsc po przecinku.