




apartamenty
opolska



Mieszkanie
M.293

Liczba pokoi
2

Piętro
22

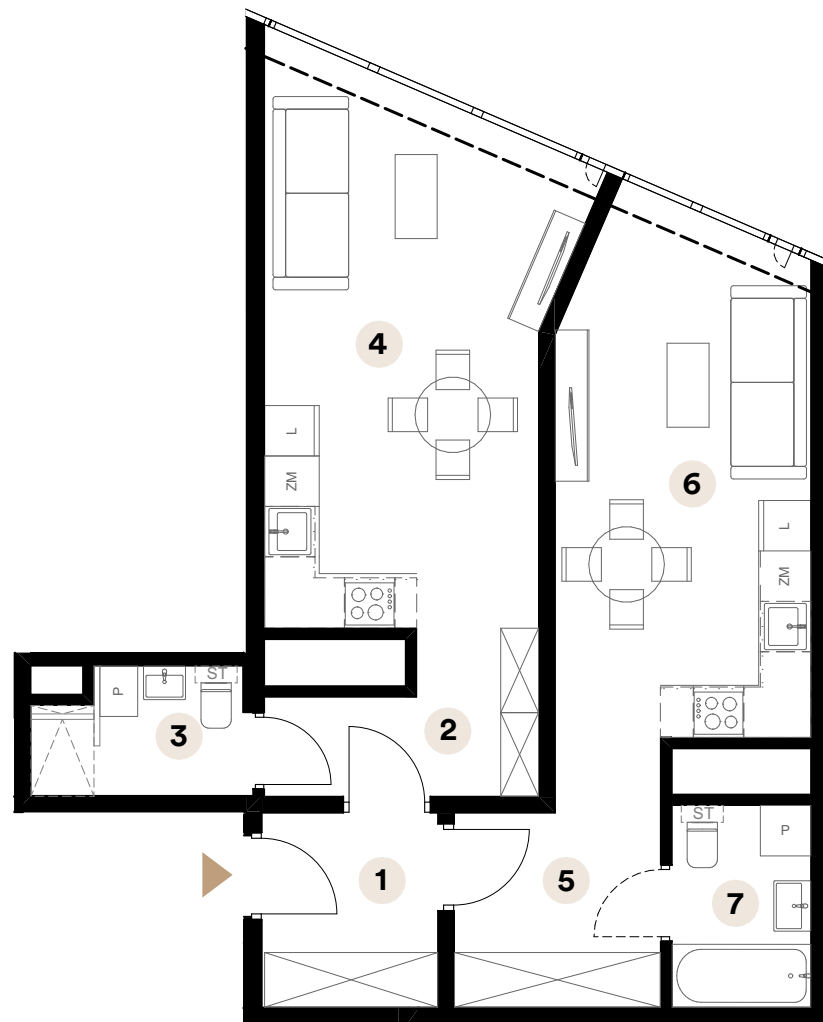


Powierzchnia użytkowa

64,60 m²

1	Komunikacja	4,80 m ²
2	Przedpokój	4,97 m ²
3	Łazienka	3,64 m ²
4	Salon z aneksem kuchennym	22,05 m ²
5	Przedpokój	5,66 m ²
6	Salon z aneksem kuchennym	19,51 m ²
7	Łazienka	3,97 m ²

Umiejscowienie mieszkania na kondygnacji

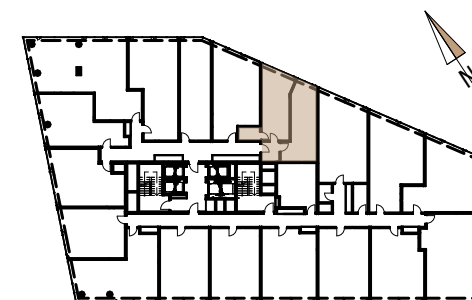

ul. Opolska

Skala 1:90



■ Ściany działowe

Biuro sprzedaży

ul. Opolska 40
40-084 Katowice

katowice@trustinvestment.pl

+48 600 700 713

www. o27.pl

Powierzchnie pomieszczeń zgodnie z Polską Normą PN - ISO 9836:2022:07. Niniejsza karta katalogowa przedstawia przykładową aranżację mieszkania.