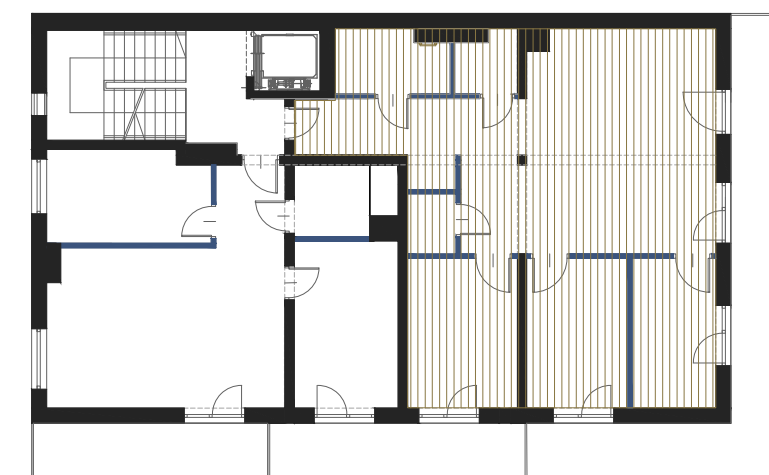
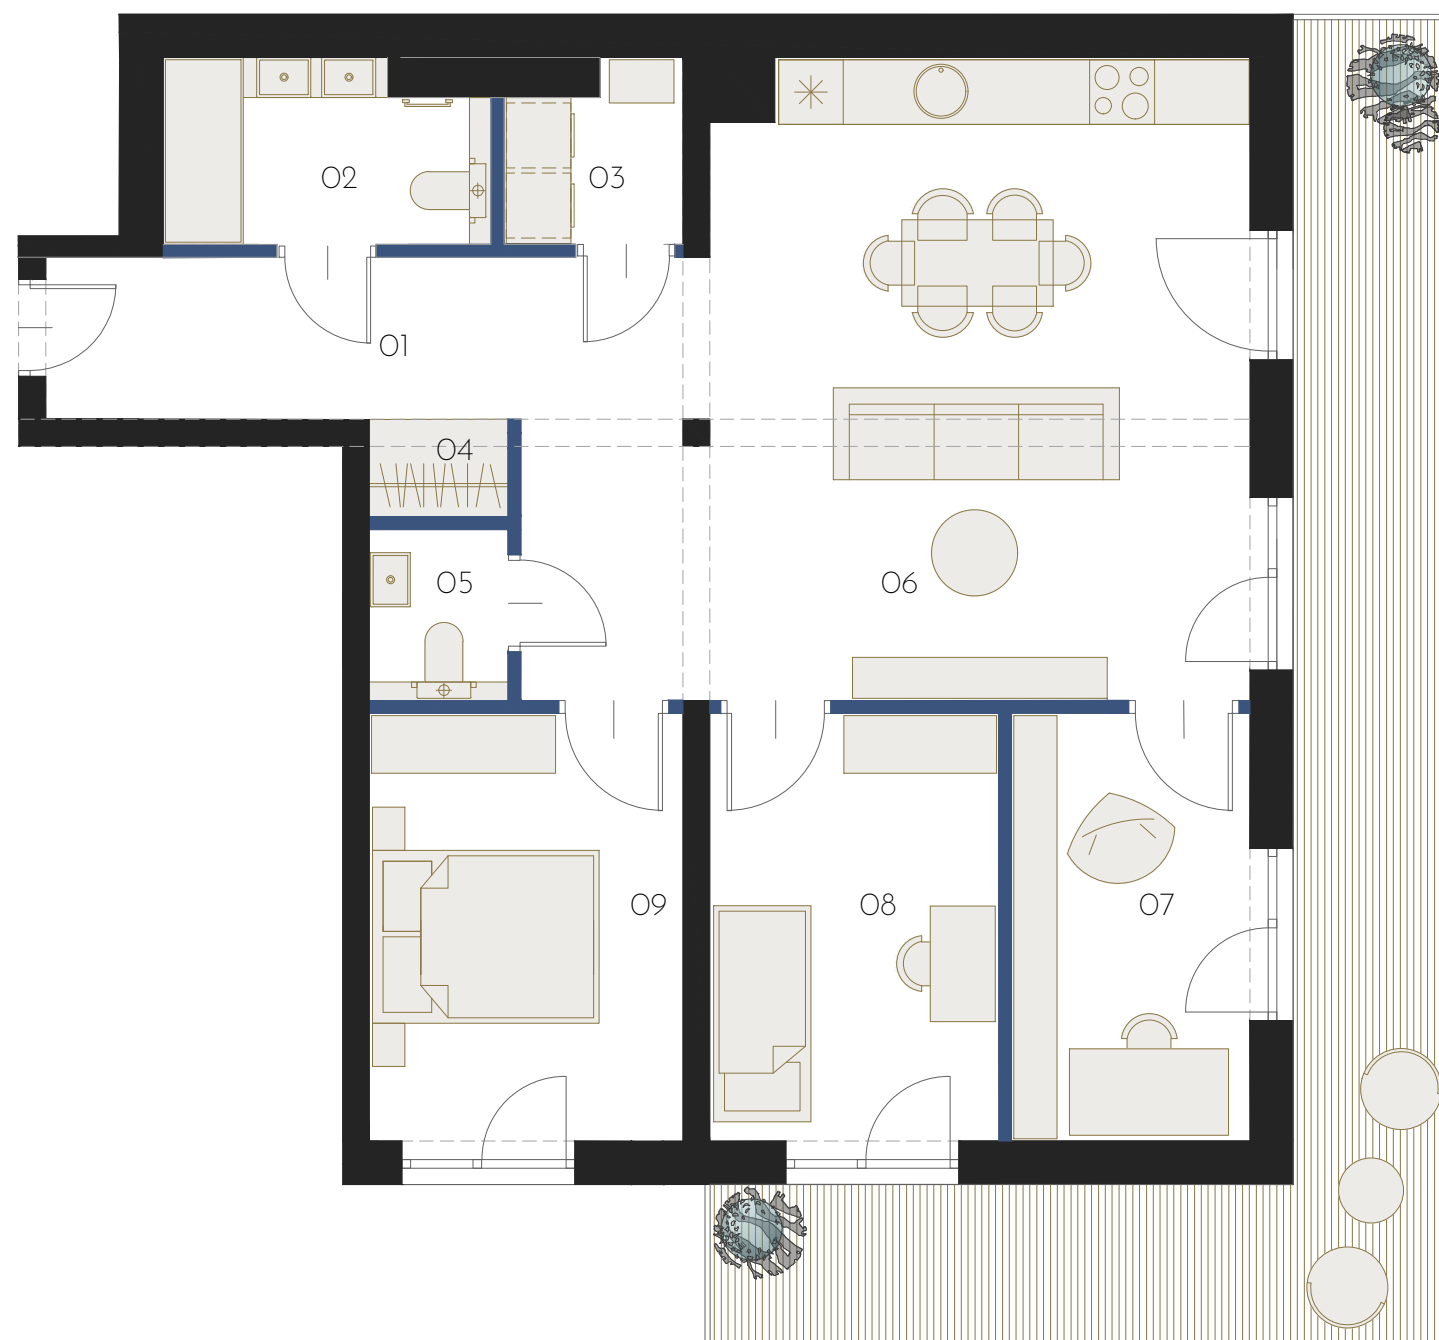
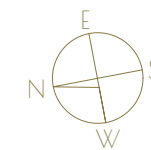


54

ZR

APARTAMENT 2  
1 PIĘTRO

ŚCIANA DZIAŁOWA

ŚCIANA NOŚNA

\*NINIEJSZA KARTA KATALOGOWA ZOSTAŁA OPRACOWANA NA PODSTAWIE PROJEKTU BUDOWLANEGO

1. NINIEJSZA BROSZURA NIE STANOWI OFERTY W ROZUMIENIU PRZEPISÓW KODEKSU CYWILNEGO.

2. POWIERZCHNIE I WYMIARY MOGĄ ULEC NIEMALIM ZMIANOM WYNIKAJĄCYM Z REALIZACJI OBIEKTU.

3. POWIERZCHNIA JEST OBLICZONA W ŚWIETLE PIONOWYCH PRZEGRÓD W STANIE WYKOŃCZONYM, PRZY UWZGLĘDNIENIU TYNKÓW GR 1,5CM NA POZIOMIE PODŁOGI BEZ UWZGLĘDNIENIA LISTEW PRZYPODŁOGOWYCH, PROGÓW ITP.

4. POWIERZCHNIA UŻYTKOWA MIESZKANIA OKREŚLONA JEST NA PODSTAWIE ROZPORZĄDZENIA MINISTRA TRANSPORTU, BUDOWNICTWA I GOSPODARKI MORSKIEJ Z DNIA 25.04.2012 W SPRAWIE SZCZEGÓŁOWEGO ZAKRESU I FORMY PROJEKTU BUDOWLANEGO PRZY UWZGLĘDNIENIU TREŚCI PN-ISO 9836:2015. POWIERZCHNIA UŻYTKOWA UWZGLĘDNIŁA POWIERZCHNIE ELEMENTÓW NADAJĄCYCH SIĘ DO DEMONTAŻU I ROZBIÓRKI (KANAŁY, RURY, ŚCIANY DZIAŁOWE)

APARTAMENT 2 85,0 M<sup>2</sup>

01 KOMUNIKACJA	12,2 M <sup>2</sup>
02 ŁAZIENKA	5,5 M <sup>2</sup>
03 PRALNIA	2,0 M <sup>2</sup>
04 GARDEROBA	1,0 M <sup>2</sup>
05 WC	2,3 M <sup>2</sup>
06 POKÓJ Z ANEKSEM	30,0 M <sup>2</sup>
07 POKÓJ	9,0 M <sup>2</sup>
08 POKÓJ	11,0 M <sup>2</sup>
09 POKÓJ	12,00 M <sup>2</sup>
TARAS	21,0 M <sup>2</sup>