

osiedle  
JUJU



INFORMACJE O LOKALU

Budynek	A
Klatka	2
Piętro	II PIĘTRO
Numer lokalu	30

ZESTAWIENIE POWIERZCHNI

Korytarz	5,54 m <sup>2</sup>
Pokój	9,59 m <sup>2</sup>
Pokój	12,14 m <sup>2</sup>
Pokój	9,28 m <sup>2</sup>
Pokój dzienny z aneksem kuchennym	21,89 m <sup>2</sup>
Przedpokój	6,70 m <sup>2</sup>
Toaleta	1,59 m <sup>2</sup>
Łazienka	4,63 m <sup>2</sup>
Powierzchnia użytkowa:	71,36 m <sup>2</sup>
Balkon	6,38 m <sup>2</sup>
Balkon	4,14 m <sup>2</sup>
Balkon	4,14 m <sup>2</sup>


■ ściany działowe  
□ szachty, ściany nośne i międzylokalowe

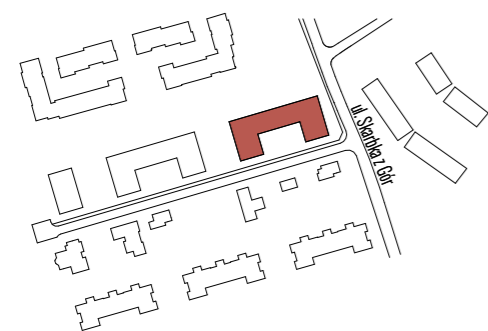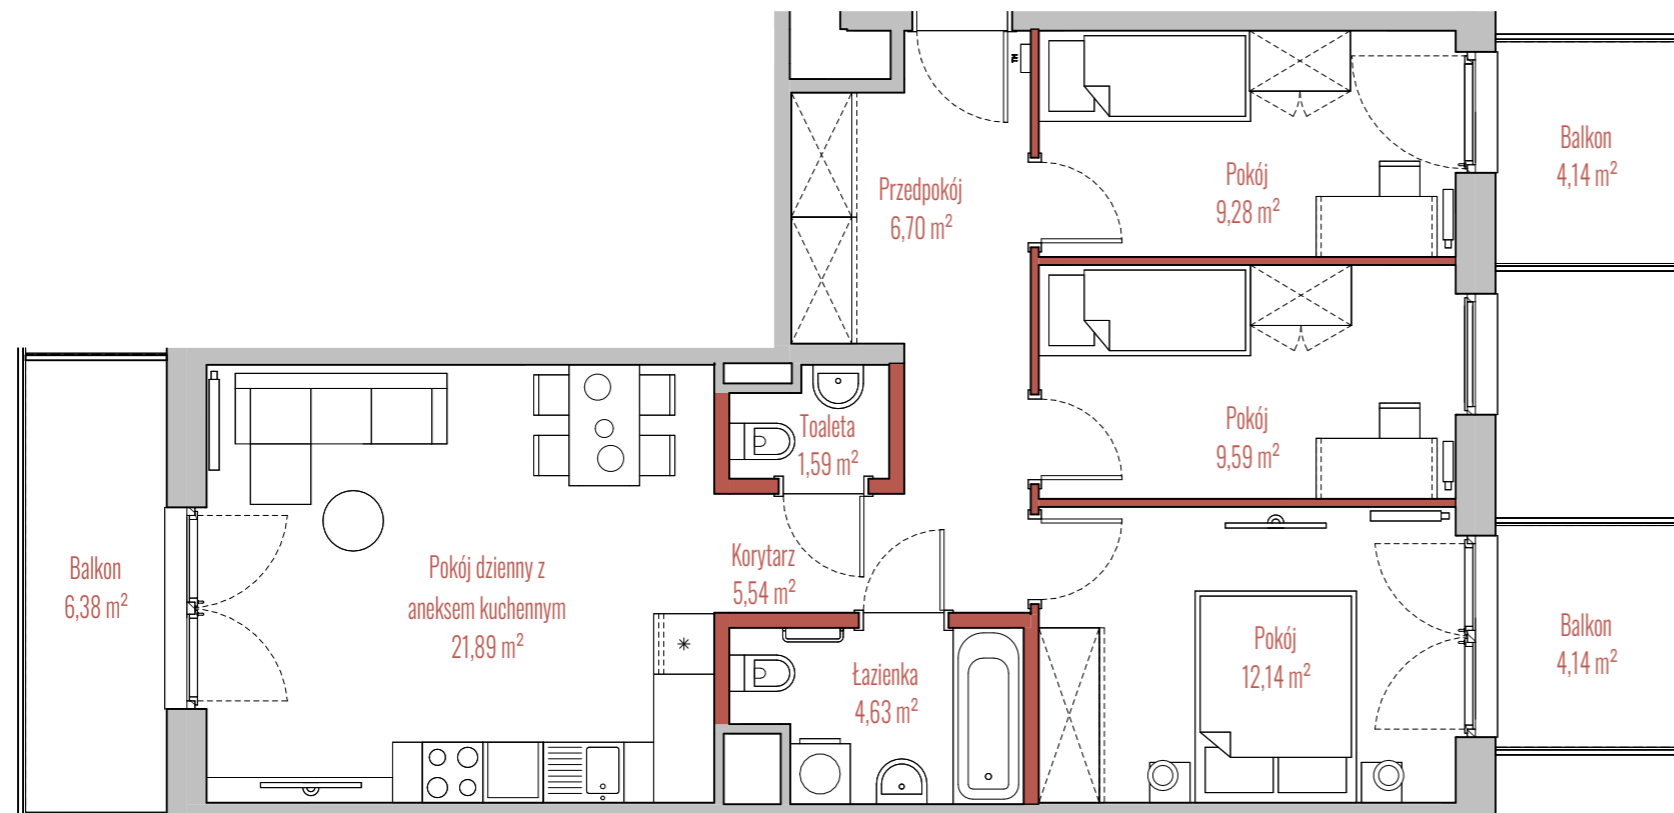

BUDYNEK



RZUT

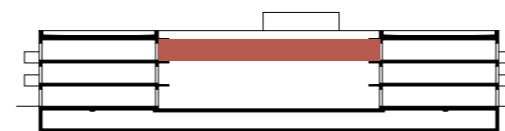

PRZEKRÓJ