



# APARTAMENTY A-Z Sp. z o.o.

Biuro Sprzedaży Mieszkań  
ul. Romanowska 55 E  
lok. usług. nr 17  
91-174 Łódź  
tel/fax: 042 712 63 31, 0 663 490 722  
biuro@villaromanow.pl



## CZĘŚĆ A

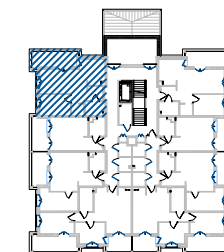


## CZĘŚĆ B

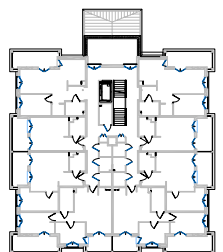

ZESPÓŁ BUDYNÓW MIESZKALNYCH  
WIELORODZINNYCH  
"VILLA ROMANÓW"  
**BUDYNEK 101**  
ul. Romanowska, Łódź

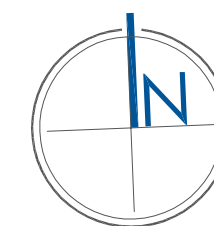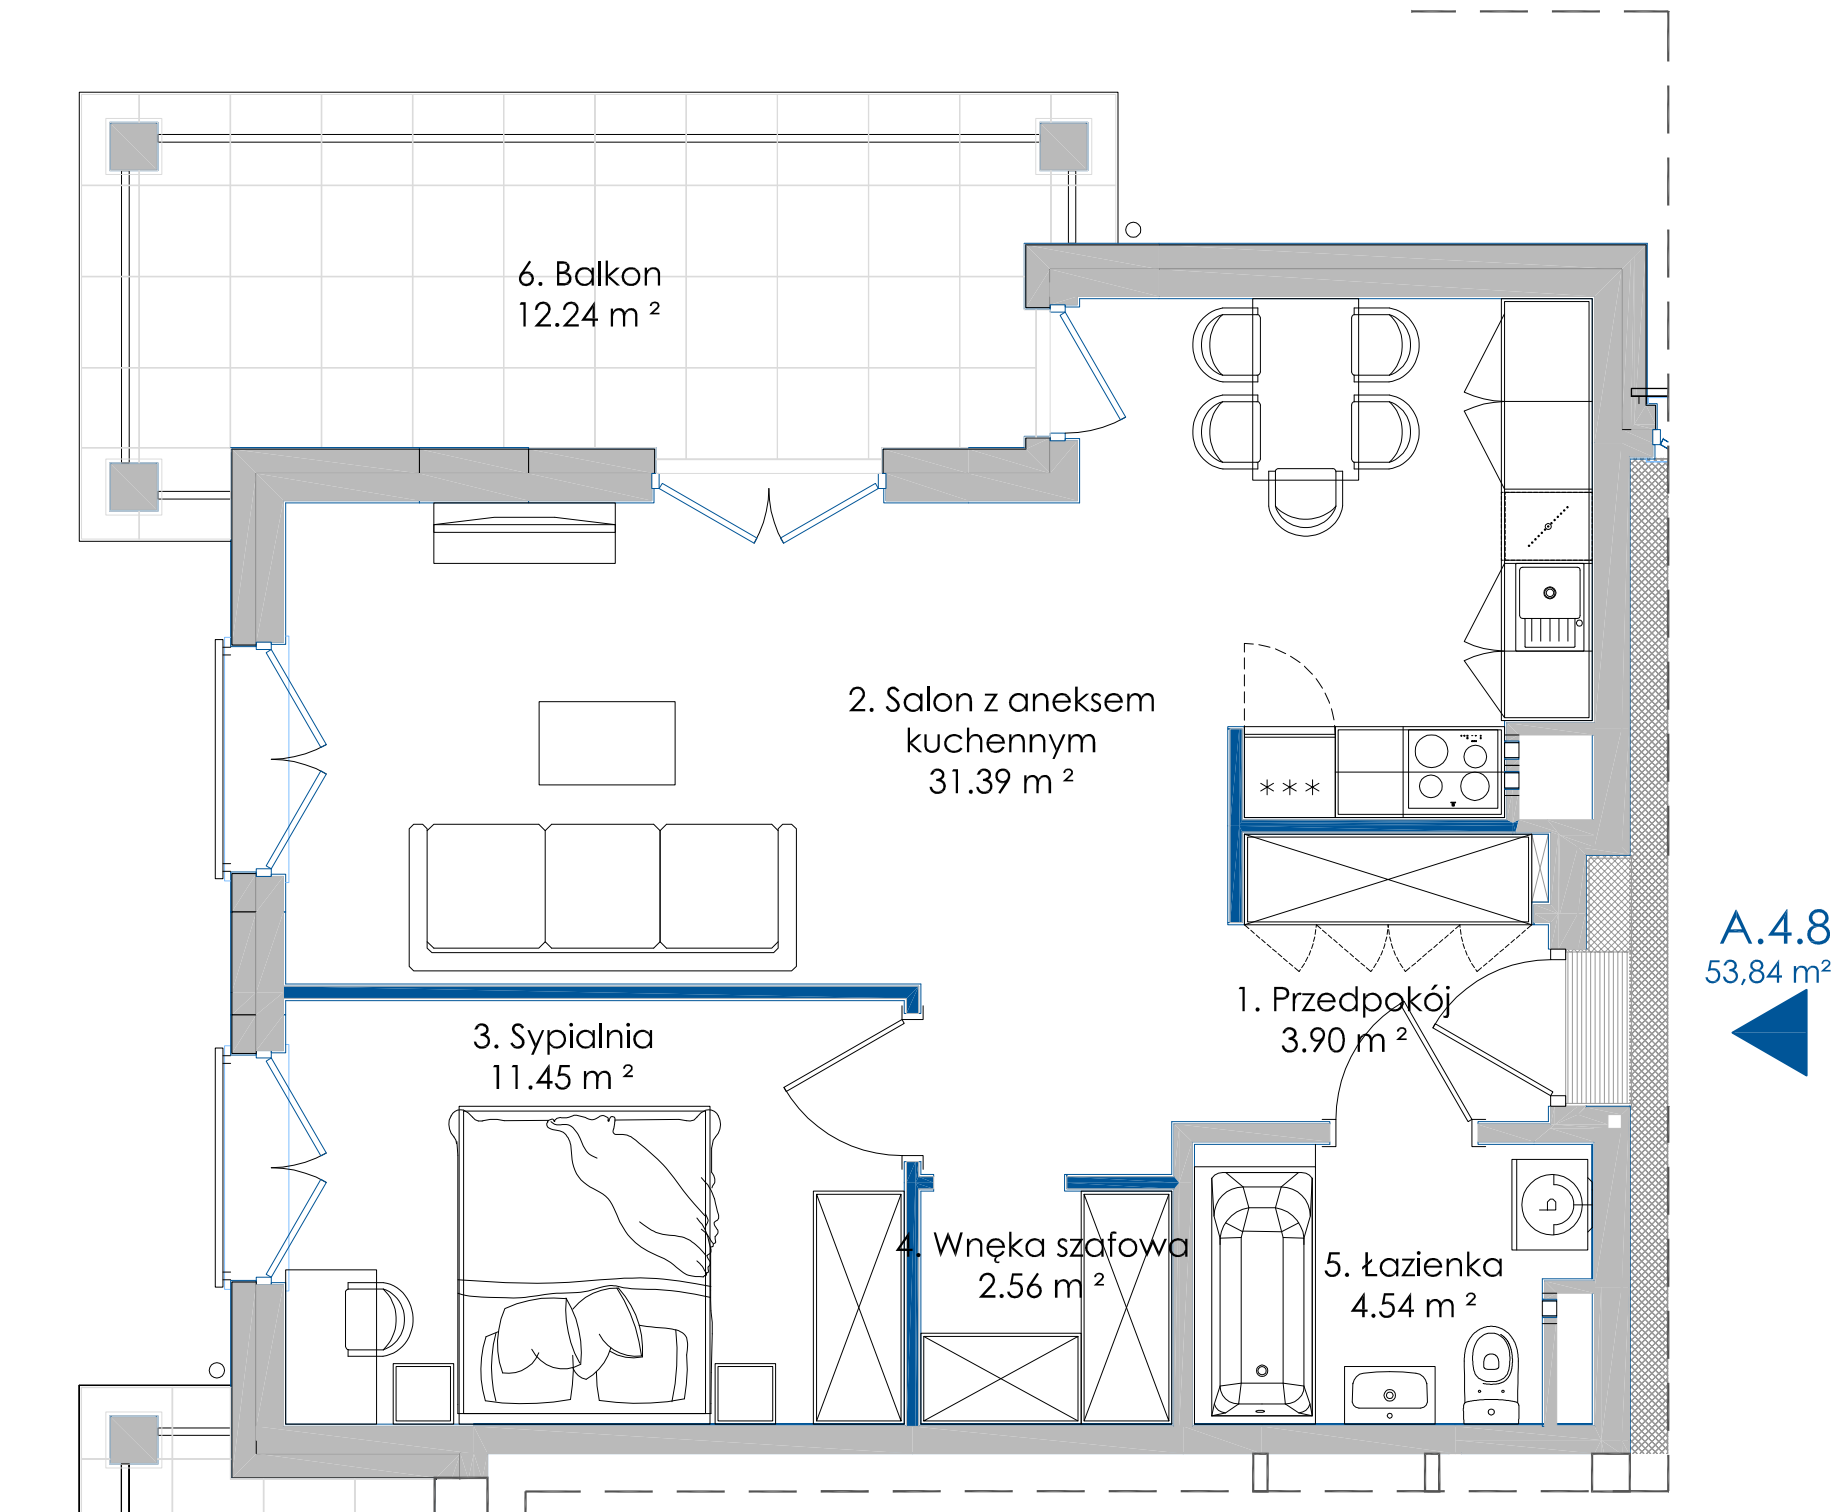

— ściany z możliwością przearanżowania  
- aranżacja lokalu mieszkalnego przedstawiona na rzucie jest przykładowa  
- powierzchnia użytkowa może różnić się od rzeczywistej o ~ 2%

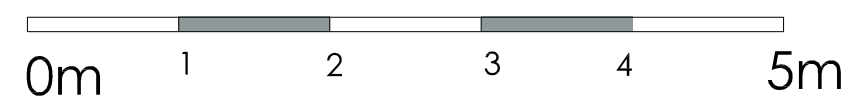

NUMER MIESZKANIA	A.4.8
KONDYGNACJA	3 PIĘTRO
LICZBA POKOI	2
POWIERZCHNIA	53,84 m <sup>2</sup>
POWIERZCHNIA Z BALKONAMI	66,08 m <sup>2</sup>

### POWIERZCHNIE POMIESZCZEŃ:

Nazwa	Pow. użytkowa
1. Przedpokój	3,90 m <sup>2</sup>
2. Salon + aneks kuchenny	31,39 m <sup>2</sup>
3. Sypialnia	11,45 m <sup>2</sup>
4. Wnęka szafowa	2,56 m <sup>2</sup>
5. Łazienka	4,54 m <sup>2</sup>
6. Balkon	12,24 m <sup>2</sup>

UWAGA: POWIERZCHNIA UŻYTKOWA (wg PN ISO 9836: 1997)



APP POLSKA Sp. z o.o.  
ul. Granitowa 3 / 62  
02-681 Warszawa  
info@app-polska.pl