


nr lokalu proj. bud.	nr mieszkania	pietro / klatka sch.	
M78	78	II / D	
powierzchnia (m ²)	balkon	ogródek	ilość pokoi
74,00	7,08 m ²	--	5

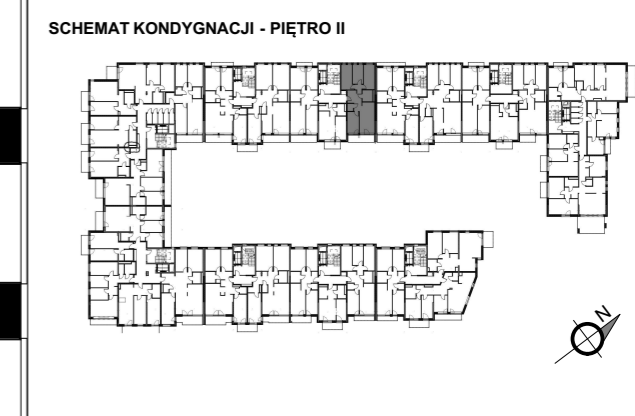

nr pomieszczenia	nazwa	powierzchnia
78/D/II/1	Pokój dzienny/aneks kuchenny	18,10 m ²
78/D/II/2	Sypialnia	10,59 m ²
78/D/II/3	Sypialnia	11,93 m ²
78/D/II/4	Sypialnia	7,95 m ²
78/D/II/5	Sypialnia	10,67 m ²
78/D/II/6	Łazienka	4,92 m ²
78/D/II/7	WC	1,15 m ²
78/D/II/8	Korytarz	8,69 m ²
razem powierzchnia użytkowa		74,00 m²

WSTĘPNA KARTA KATALOGOWA

- powierzchnie liczone wg normy PN-ISO 9836;1997 w stanie wykończonym
- suma pow. wszystkich pomieszczeń = powierzchnia użytkowa lokalu
- wymiary podane są w stanie wykończonym,
- wymiary i powierzchnie mogą ulec nieznacznym zmianom w fazie wykonawczej
- podłoga pod posadzki wykonane ze szlichty betonowej
- przewidywana grubość warstwy wykończeniowej podłóg 2 cm
- zabrania się ingerencji w elementy nośne budynku oraz ształy instalacyjne

OBIEKT BUDYNEK MIESZKALNY WIELORODZINNY Z LOKALEM USŁUGOWYM I GARAŻAMI PODZIEMNYMI
Żyrardów, ul. Bielnikowa, dz. nr ew. 1614/21 1614/65 1614/66

INWESTOR "Nowy Świat 11" Sp. z o.o. Sp. k.
05-077 Warszawa, ul. Rumiankowa 78

JEDN. PROJEKT PRACOWNIA PROJEKTOWA "BLANKO"
05-800 PRUSZKÓW ul. Powstańców 23/19 tel./fax +22/ 728 03 46
www.pblanko.com.pl pblanko@pblanko.com.pl

GŁÓWNY PROJEKTANT mgr inż. arch. JERZY BLANCARD
zespół projektowy mgr inż. arch. TOMASZ BLANCARD
mgr inż. arch. TOMASZ NOWICKI
mgr inż. arch. PIOTR WYROBEK

data 02.2020

mieszkanie nr 78 / klatka sch. D
SKALA 1:50

Legenda symboli instalacyjnych na oddzielnej stronie

