

NR BUDYNKU

1




1 PIĘTRO

NR MIESZKANIA:


A.2.1

POWIERZCHNIA:

67,21 m²

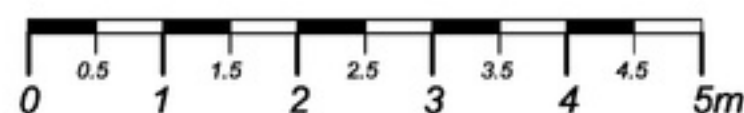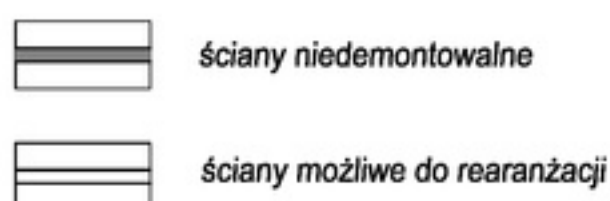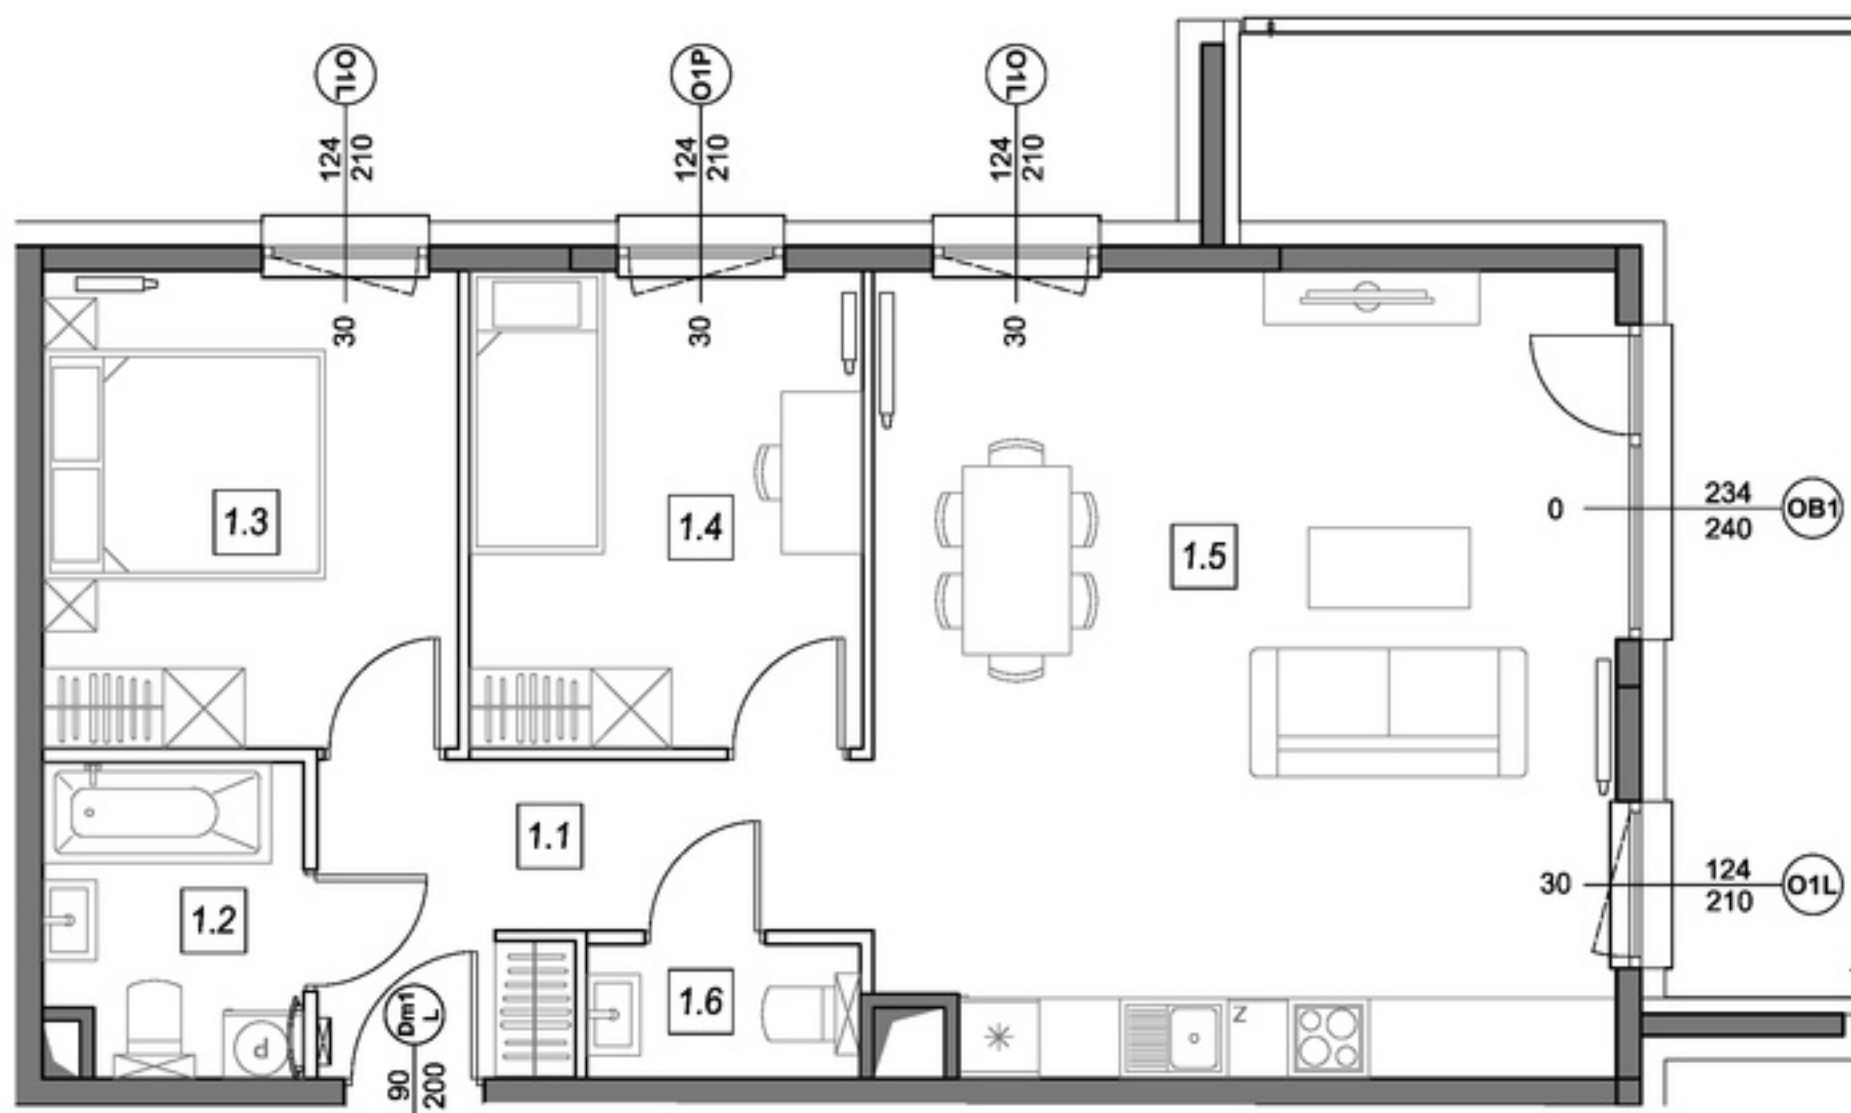

STOLARKA OKIENNA:

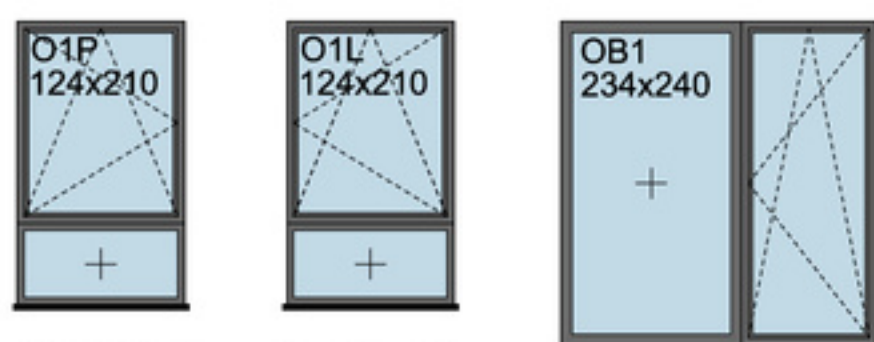

LOKALIZACJA MIESZKANIA:



m	POMIESZCZENIE	POW.
1.1	PRZEDPOKÓJ	7,23 m ²
1.2	ŁAZIENKA	4,31 m ²
1.3	SYPIALNIA	10,87 m ²
1.4	SYPIALNIA	10,32 m ²
1.5	SALON + ANEKS	32,48 m ²
1.6	WC	2,00 m ²
POWIERZCHNIA MIESZKANIA:		67,21 m²
POWIERZCHNIA BALKONU:		14,42 m²

Instalacja kanalizacji sanitarnej może być prowadzona nad poziomem posadzki. Przyłącza instalacji wod-kan mogą być prowadzone natynkowo.

Powierzchnie mieszkań liczone wg. normy PN - ISO - 9836 :2022-07 (tolerancja ± 5cm)

Przedstawiona aranżacja i wykończenie ma charakter wyłącznie poglądowy i nie stanowi oferty.