


OSIEDLE OSOWIECKA

ulica Osowiecka, Adamowizna, 05-825 Grodzisk Mazowiecki


PLAN OSIEDLA



PIĘTRO

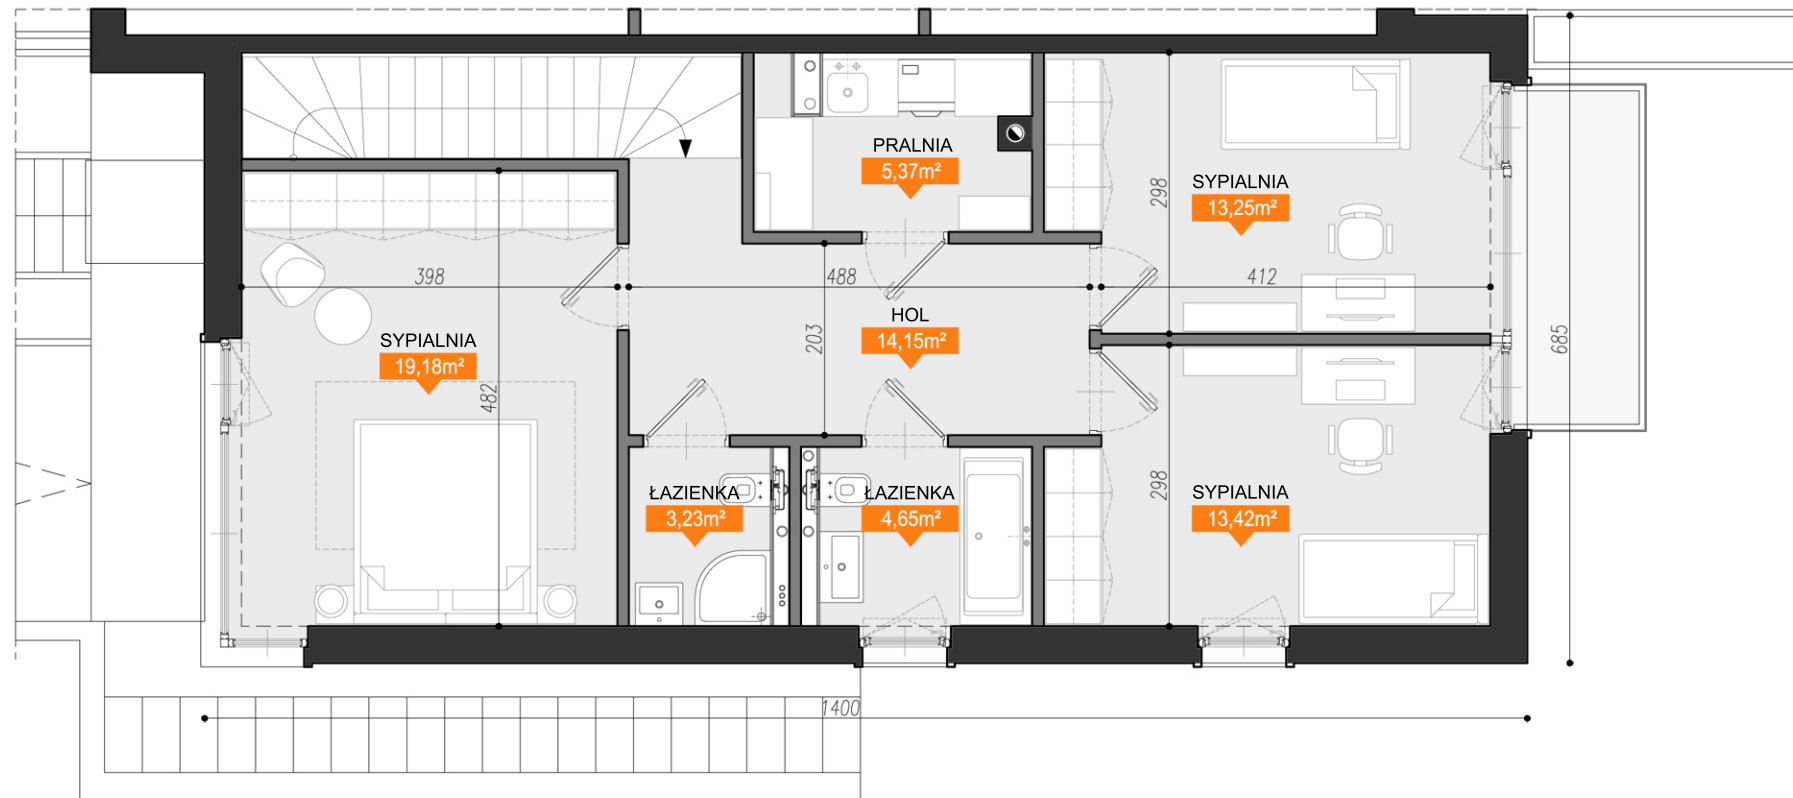

PARTER

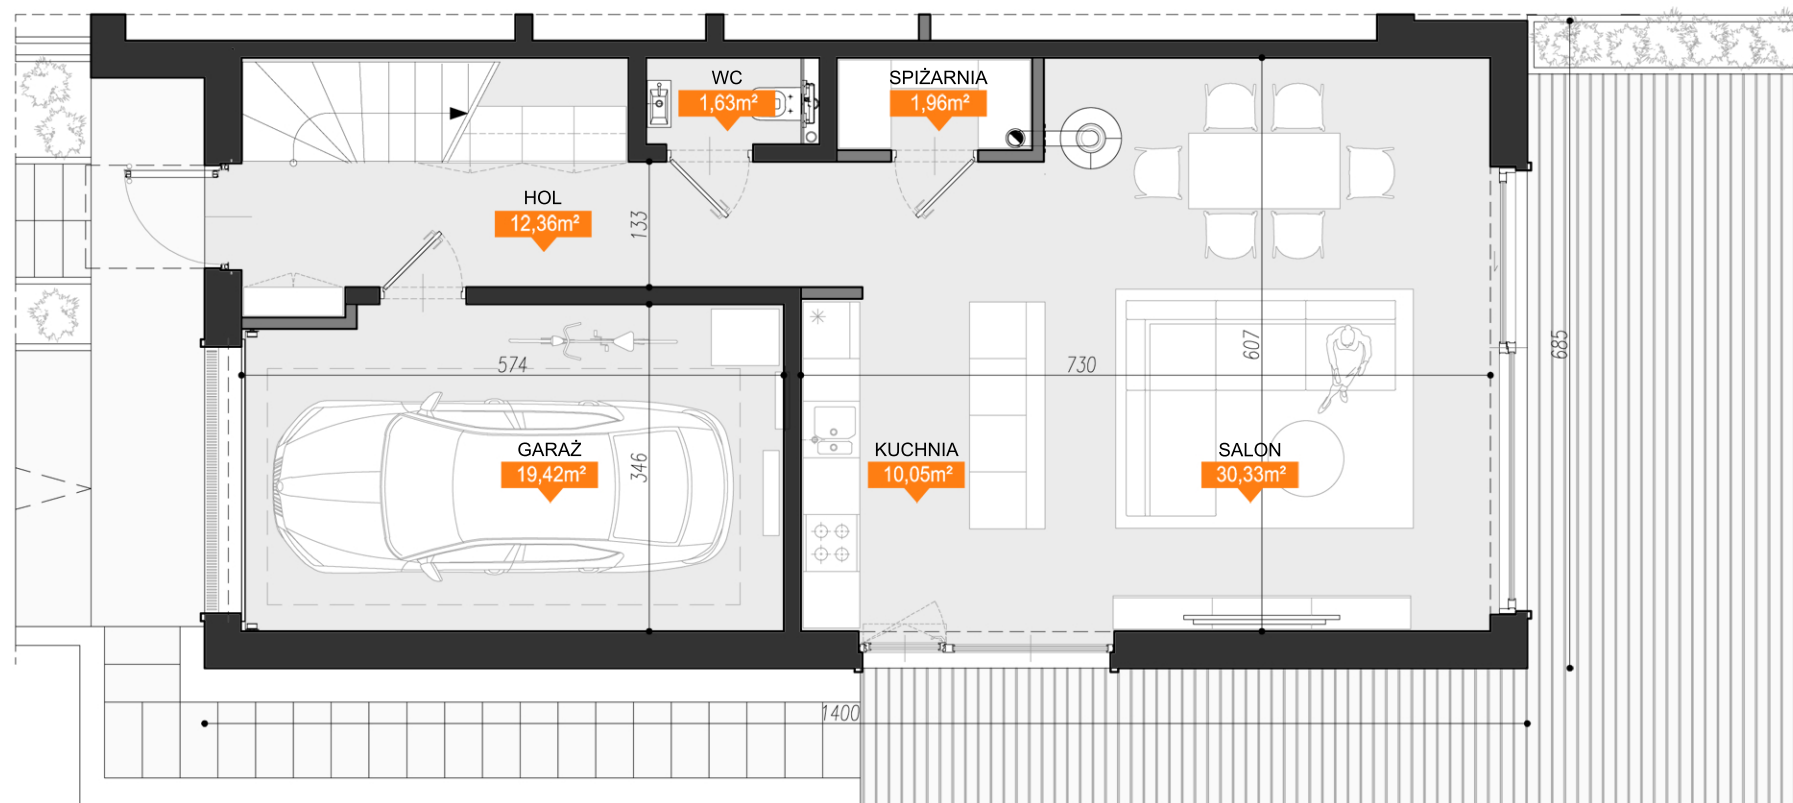

LEGENDA

■ ściana stała
■ ściana demontowalna

BUDYNEK 2 - SEGMENT A

WYKAZ POMIESZCZEŃ

| Parter | | |
|--------------|------------------|-----------------------------|
| 0.1 | Hol | 12,36 m ² |
| 0.2 | WC | 1,63 m ² |
| 0.3 | Kuchnia | 10,05 m ² |
| 0.4 | Salon z jadalnią | 30,33 m ² |
| 0.5 | Spiżarnia | 1,96 m ² |
| 0.6 | Garaż | 19,42 m ² |
| RAZEM | | 75,75 m² |
| Piętro | | |
| 1.1 | Hol | 14,15 m ² |
| 1.2 | Sypialnia | 19,18 m ² |
| 1.3 | Łazienka | 3,23 m ² |
| 1.4 | Pralnia | 5,37 m ² |
| 1.5 | Łazienka | 4,65 m ² |
| 1.6 | Sypialnia | 13,42 m ² |
| 1.7 | Sypialnia | 13,25 m ² |
| RAZEM | | 73,25 m² |
| RAZEM | | 149,00 m² |

DZIAŁKA

| | |
|--|---------------------|
| Powierzchnia działki | 1000 m ² |
| Powierzchnia działki przynależna do segmentu | 500m ² |

Uwagi:

1. Wymiary pomieszczeń, podano zgodnie z projektem wykonawczym bez uwzględnienia tynków.
2. Powierzchnia pomieszczeń jest obliczana po posadzce lokalu w stanie surowym.
3. Niniejsza karta ma charakter informacyjny i nie stanowi oferty w rozumieniu Kodeksu Cywilnego.