

# KOSOCICKA FOREST

## Apartament 1, Budynek 10



# KOSOCICKA FOREST




### POZIOM 0

Nr	Funkcja	Powierzchnia netto	Powierzchnia użytkowa
1	Wiatrołap	4,87	4,87
2	Garderoba	3,88	3,88
3	Korytarz	7,89	7,89
4	Pokój 1	15,15	15,15
5	Pokój 2	11,32	11,32
6	Łazienka	6,13	6,13
7	Kuchnia	12,55	12,55
8	Pokój dzienny	24,61	24,61
9	Pokój 3	13,04	13,04
<b>SUMA UŻYTKOWA LOKALU:</b>		<b>99,44 m<sup>2</sup></b>	<b>99,44 m<sup>2</sup></b>


### CZĘŚCI PRZYNALEŻNE

Nr	Funkcja	Powierzchnia netto	Powierzchnia użytkowa
G.1	Garaż	21,33	21,33
G.2	Pom. techniczne	4,59	4,59
O.10.1/1	Ogród	-	62,89
O.10.1/2	Ogród	-	33,98

Powierzchnia użytkowa mieszkania: 99,44 m<sup>2</sup>  
Ilość pokoi: 4

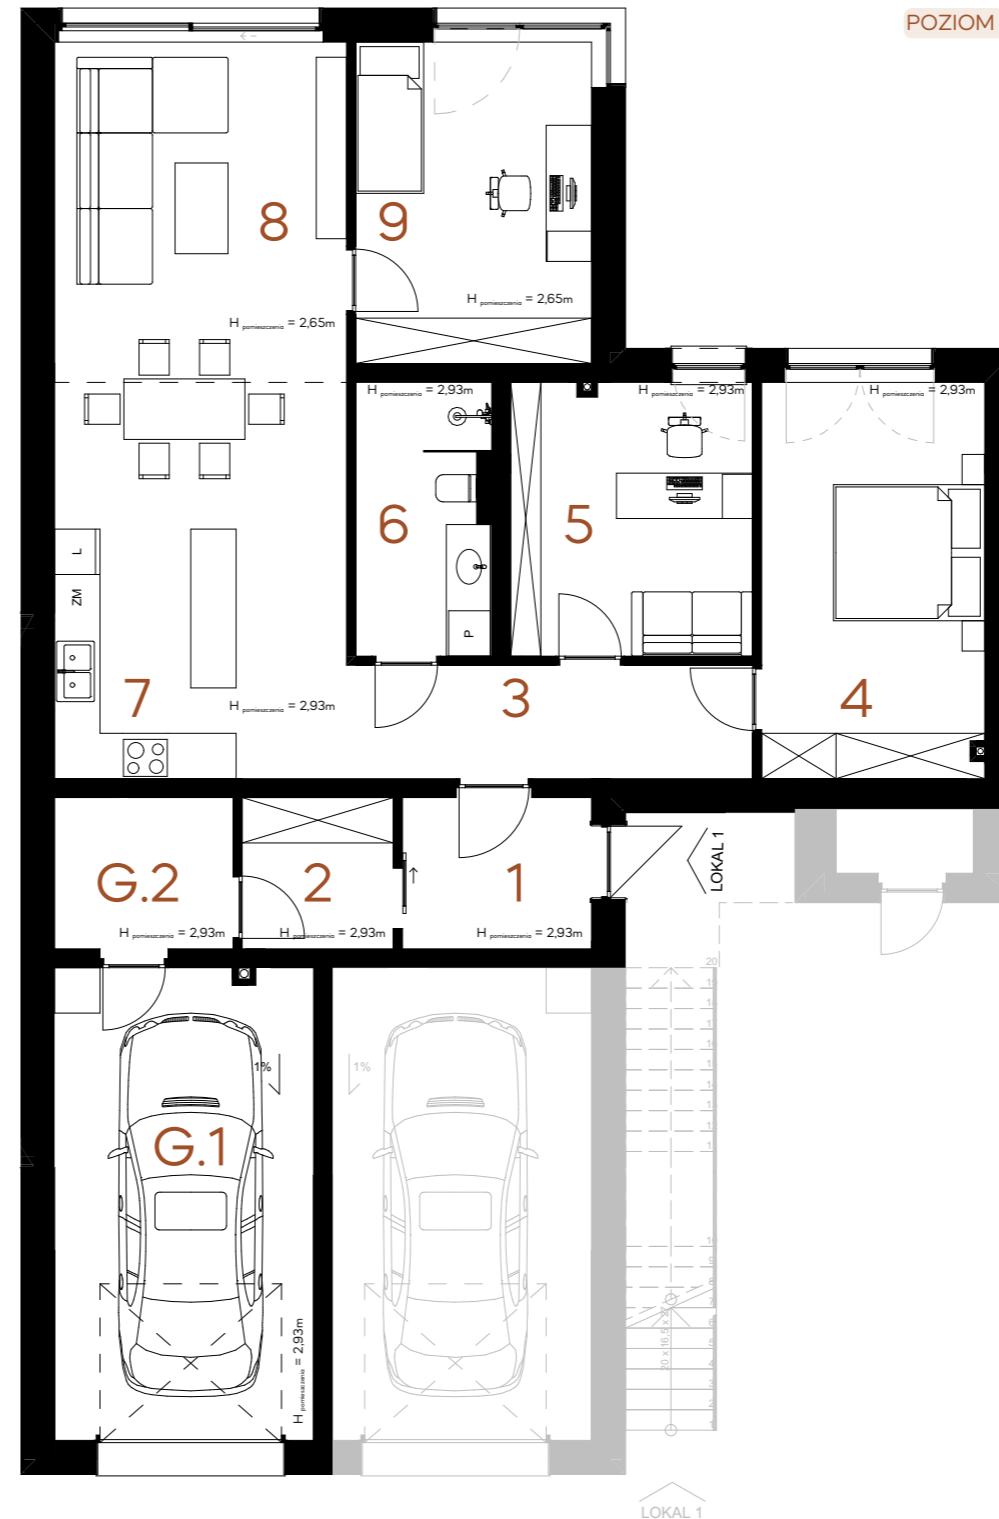

### Lokalizacja budynku

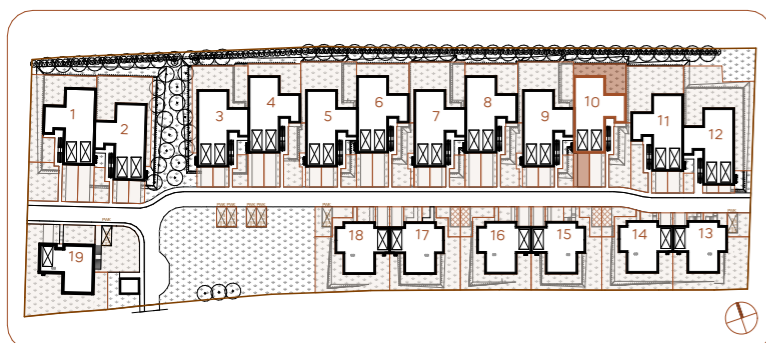

Prezentowana aranżacja lokalu jest przykładowa, rysunki w tym zakresie mają charakter poglądowy oraz informacyjny i nie stanowią oferty w rozumieniu Kodeksu Cywilnego.

Niniejsza karta oraz zawarte w niej informacje mają charakter poglądowy. Na etapie wykonawstwa mogą wystąpić różnice, w szczególności w zakresie powierzchni lub układzie ścian oraz powierzchni ogrodu.

[www.hammak.pl](http://www.hammak.pl)

Joanna Kargol tel. +48 695 818 511  
Anna Kołodziejaska tel. +48 732 980 523