
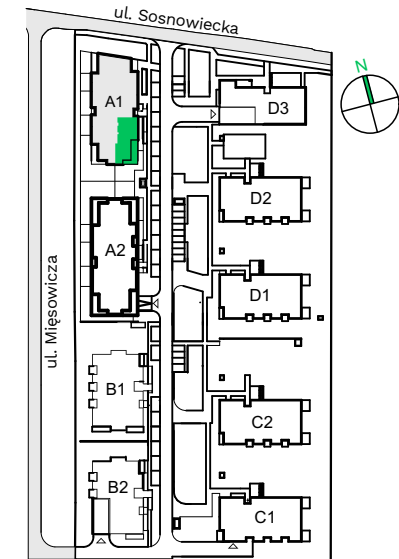


FORMA OTWARTA

ul. Sosnowiecka

Kraków

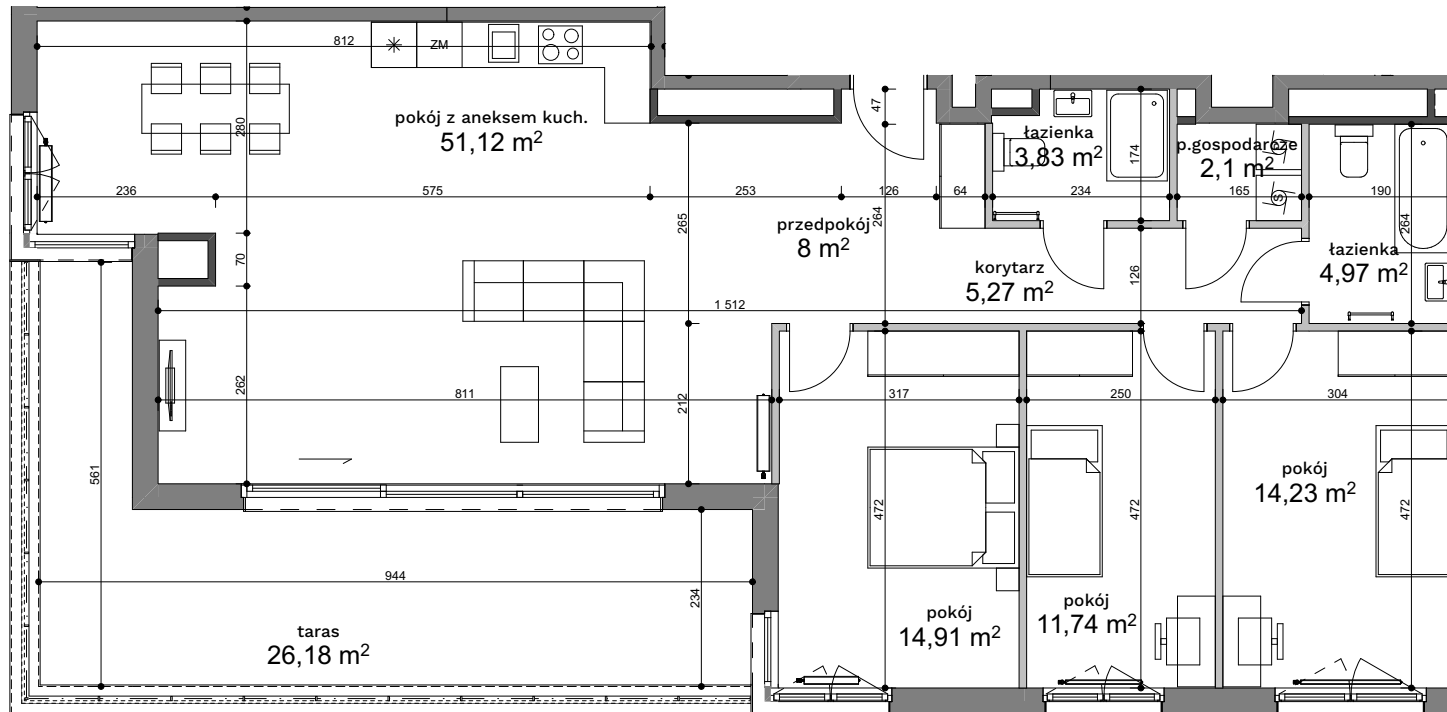

budynek - A1

piętro - 6

nr mieszkania - 62

przedpokój	8,00 m ²
korytarz	5,27 m ²
łazienka	3,83 m ²
p.gospodarcze	2,10 m ²
łazienka	4,97 m ²
pokój	14,23 m ²
pokój	11,74 m ²
pokój	14,91 m ²
pokój z aneksem kuch.	51,12 m ²
powierzchnia użytkowa	116,17 m²
taras	26,18 m ²

Uwagi:

Przy obliczaniu powierzchni uwzględniono normę ISO 9836.

Powierzchnia tarasów może ulec zmianie o 5%.

Wymiary podano w stanie surowym.

Przedstawiona aranżacja jest przykładowa, rysunki w tym zakresie mają charakter informacyjny i nie stanowią oferty w rozumieniu przepisów Kodeksu Cywilnego.

Legenda:

Ściany działowe

Ściany konstrukcyjne

Ściany wydzielające szachty

Biuro sprzedaży: ul. Armii Krajowej 19, tel.: 12 639 57 00

EKOPARK www.ekopark.pl