


Żabiniec Vita.

nr A.060

Powierzchnia **33,31 m²** Parter

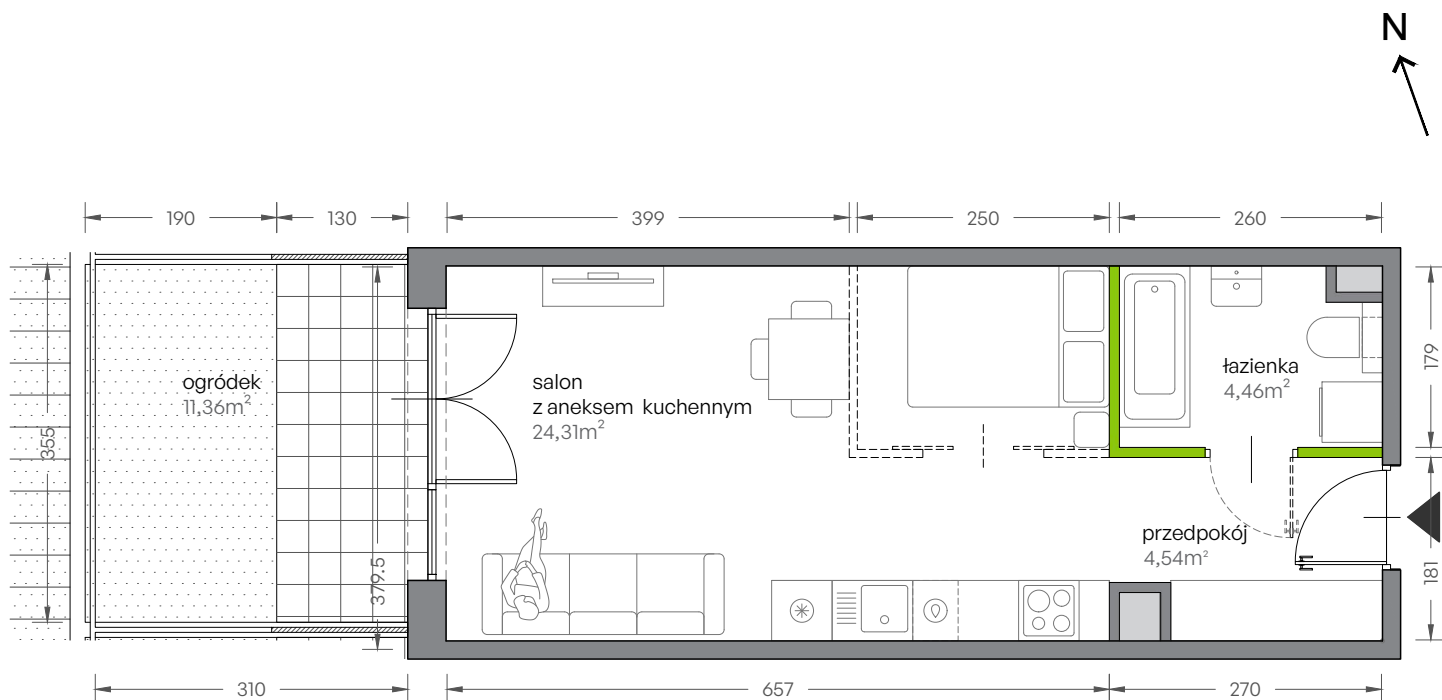

Aranżacja mieszkania jest przykładowa


Powierzchnia **użytkowa**

pokój dzienny z aneksem kuchennym	24,31m ²
łazienka	4,46m ²
przedpokój	4,54m ²
Razem	33,31 m²
+ogródek	11,36m ²

U nas nigdy nie płacisz za powierzchnię pod ścianami działowymi!

Powierzchnia użytkowa obliczana wg PN-ISO 9836:1997

Rzut kondygnacji **Parter**

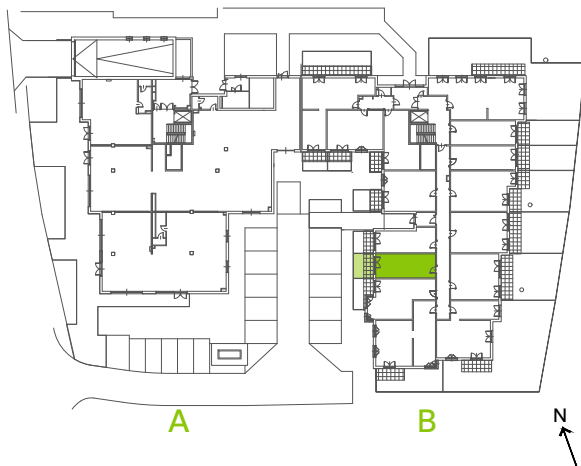

Plan zagospodarowania

