
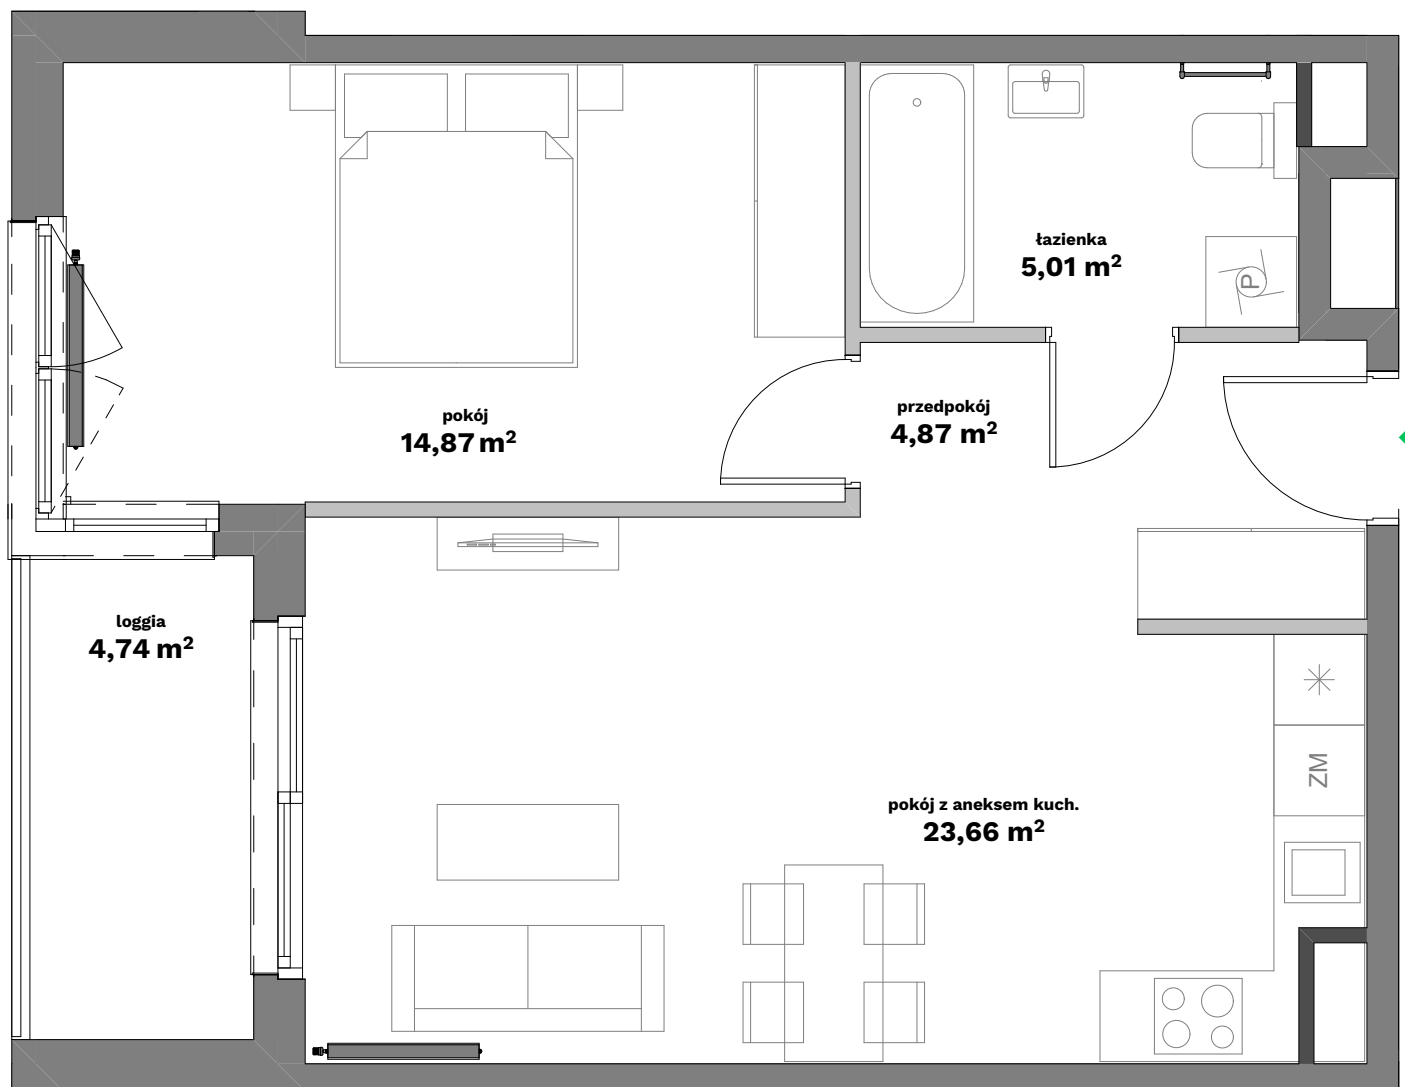


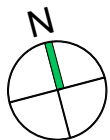

Uwagi:

Przy obliczaniu powierzchni uwzględniono normę ISO 9836:2015. Wymiary podano w stanie surowym. Powierzchnia loggii może ulec zmianie o 5%. Przedstawiona aranżacja jest przykładowa, rysunki w tym zakresie mają charakter informacyjny i nie stanowią oferty w rozumieniu przepisów Kodeksu Cywilnego.


Legenda:

- Ściany działowe
- Ściany konstrukcyjne
- Ściany wydzielające szachty

FORMA OTWARTA

ul. Sosnowiecka 38

Kraków

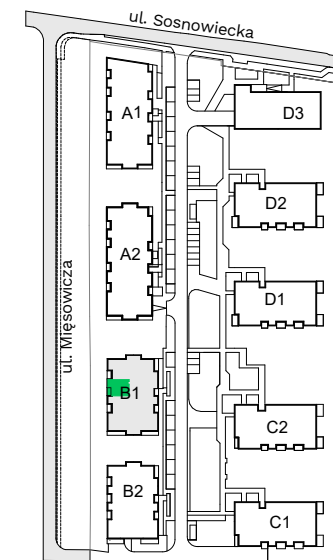

budynek - B1

piętro - 3

nr mieszkania - 29

przedpokój	4,87 m ²
pokój z aneksem kuchennym	23,66 m ²
pokój	14,87 m ²
łazienka	5,01 m ²
powierzchnia użytkowa	48,41 m²
loggia	4,74 m ²

Bądź na bieżąco



Biurow sprzedaży: ul. Armii Krajowej 19,

tel.: 12 639 57 00

EKOPARK

www.ekopark.pl