



AURORA
OSIEDLE

**Mieszkanie
4 - pokojowe
z aneksem**

91,53 m²
Bud. L
Nr 27



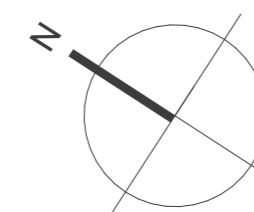
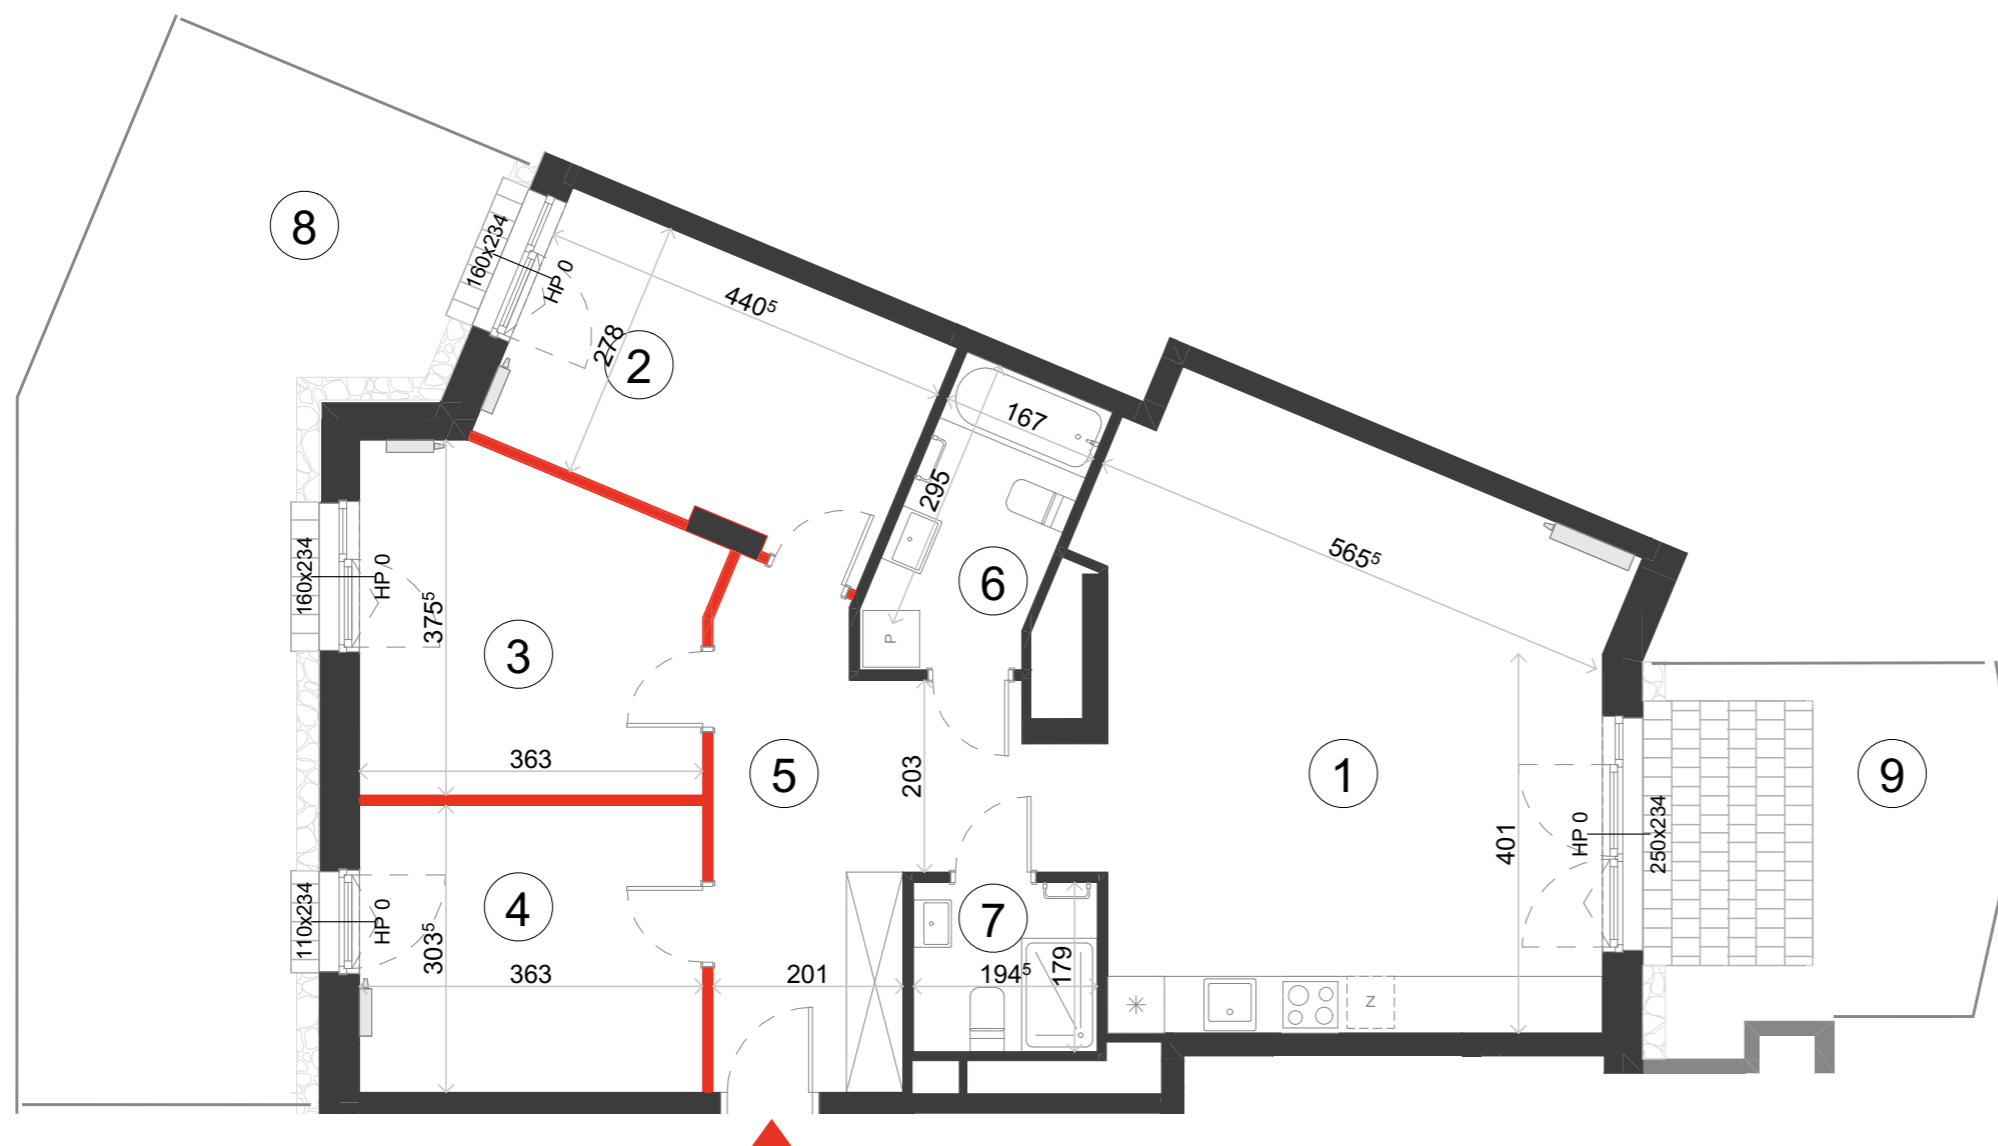
PIĘTRO (P) 1 2 3 4 5 6



1	Pokój dzienny z aneksem	32,88 m ²
2	Sypialnia	12,12 m ²
3	Sypialnia	12,48 m ²
4	Sypialnia	11,02 m ²
5	Hol	14,10 m ²
6	Łazienka	5,45 m ²
7	Łazienka	3,48 m ²

POWIERZCHNIA UŻYTKOWA 91,53 m²

8	Ogródek lokatorski	38,19 m ²
9	Ogródek lokatorski	14,53 m ²

i Wysokość mieszkania około 263 cm
Powierzchnie liczone wg normy ISO 9836:2022-07



 ŚCIANA ROZBIERALNA
 GRZEJNIK C.O.

Lokalizację przyborów sanitarnych, rozmieszczenie punktów oświetleniowych, itp. podano zgodnie z projektem wykonawczym. Mogą wystąpić niewielkie różnice wymiarów i usytuowania elementów powstałe w trakcie realizacji prac budowlanych. Zestawienie powierzchni użytkowych poszczególnych pomieszczeń i lokalu podano na podstawie projektu wykonawczego. Ostateczna powierzchnia zostanie obliczona na podstawie pomiaru powykonawczego zgodnie z wymienioną normą. Aranżacja mieszkania (tj. meble, wyposażenie kuchni i łazienek oraz sanitariaty) ma charakter poglądowy i nie stanowi wyposażenia lokalu w standardzie oferowanym do sprzedaży. Cyfra w indeksie górnym oznacza zaokrąglenie dziesiątne po przecinku, np. 123⁵ = 123,5 cm.



BIURO SPRZEDAŻY
Ul. Jutrzenki 139
aurora@dantex.pl
22 123 75 97