


# Krzemieniecka Vita.

## 14/E1/L2


Powierzchnia 140,04 m<sup>2</sup>

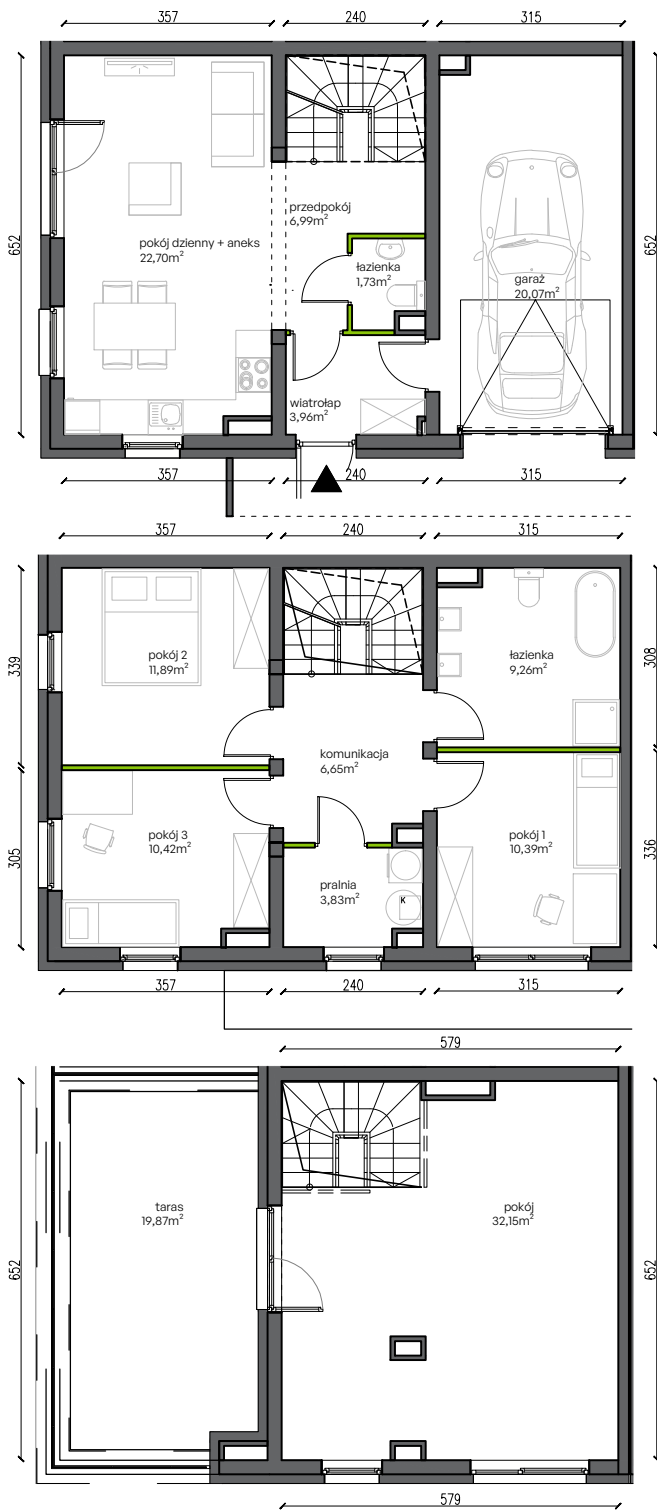


### Powierzchnia użytkowa

PARTER	55,45 m <sup>2</sup>
wiatrołap	3,96 m <sup>2</sup>
przedpokój	6,99 m <sup>2</sup>
pokój dzienny+aneks	22,70 m <sup>2</sup>
łazienka	1,73 m <sup>2</sup>
garaż	20,07 m <sup>2</sup>
PIĘTRO 1.	52,44 m <sup>2</sup>
komunikacja	6,65 m <sup>2</sup>
pokój 1	10,39 m <sup>2</sup>
łazienka	9,26 m <sup>2</sup>
pokój 2	11,89 m <sup>2</sup>
pokój 3	10,42 m <sup>2</sup>
pralnia	3,83 m <sup>2</sup>
PIĘTRO 2.	32,15 m <sup>2</sup>
pokój	32,15 m <sup>2</sup>
RAZEM	140,04 m <sup>2</sup>
+ ogródek	64,27 m <sup>2</sup>
+ taras	19,87 m <sup>2</sup>

W Dewellii nie płacisz za powierzchnie pod ścianami działowymi

Powierzchnia (bez ścian działowych)	140,04 m <sup>2</sup>
 Powierzchnia pod ścianami działowymi	0,85 m <sup>2</sup>
Powierzchnia użytkowa wg PN-ISO 9836:2015-12	140,89 m <sup>2</sup>

### Plan osiedla

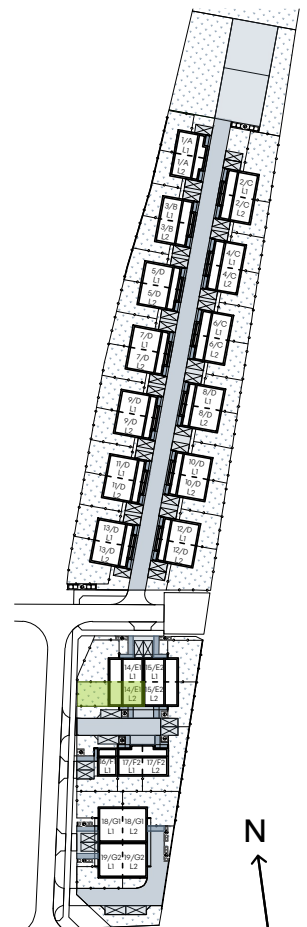

### Lokalizacja działki

