

KARTA MIESZKANIA A.14 | 3 pokoje | 60,31 m²



UL. MAŃKOWSKA, WARSZAWA

BUDYNEK A
KLATKA II
PIĘTRO 1
LICZBA POKOI 3

NR LOKALU A.14




POWIERZCHNIA UŻYTKOWA 60,31 m²

WYKAZ POMIESZCZEŃ

1. Korytarz	7,38 m ²
2. Salon z aneksem	27,29 m ²
3. Sypialnia 1	11,04 m ²
4. Sypialnia 2	8,30 m ²
5. Łazienka	4,32 m ²
6. WC	1,98 m ²

Powierzchnia pod ścianami
działowymi wliczana do
Powierzchni Sprzedażowej
Lokalu Mieszkaniowego 1,78

7. Balkon 5,28 m²

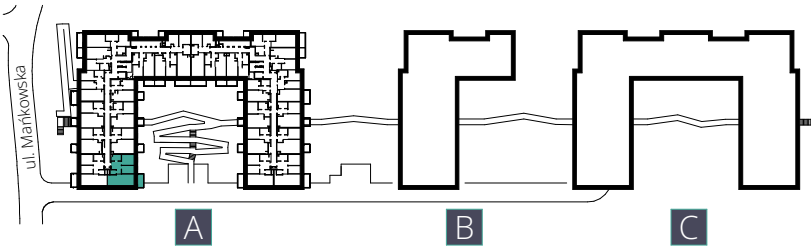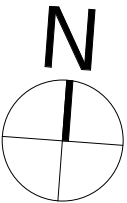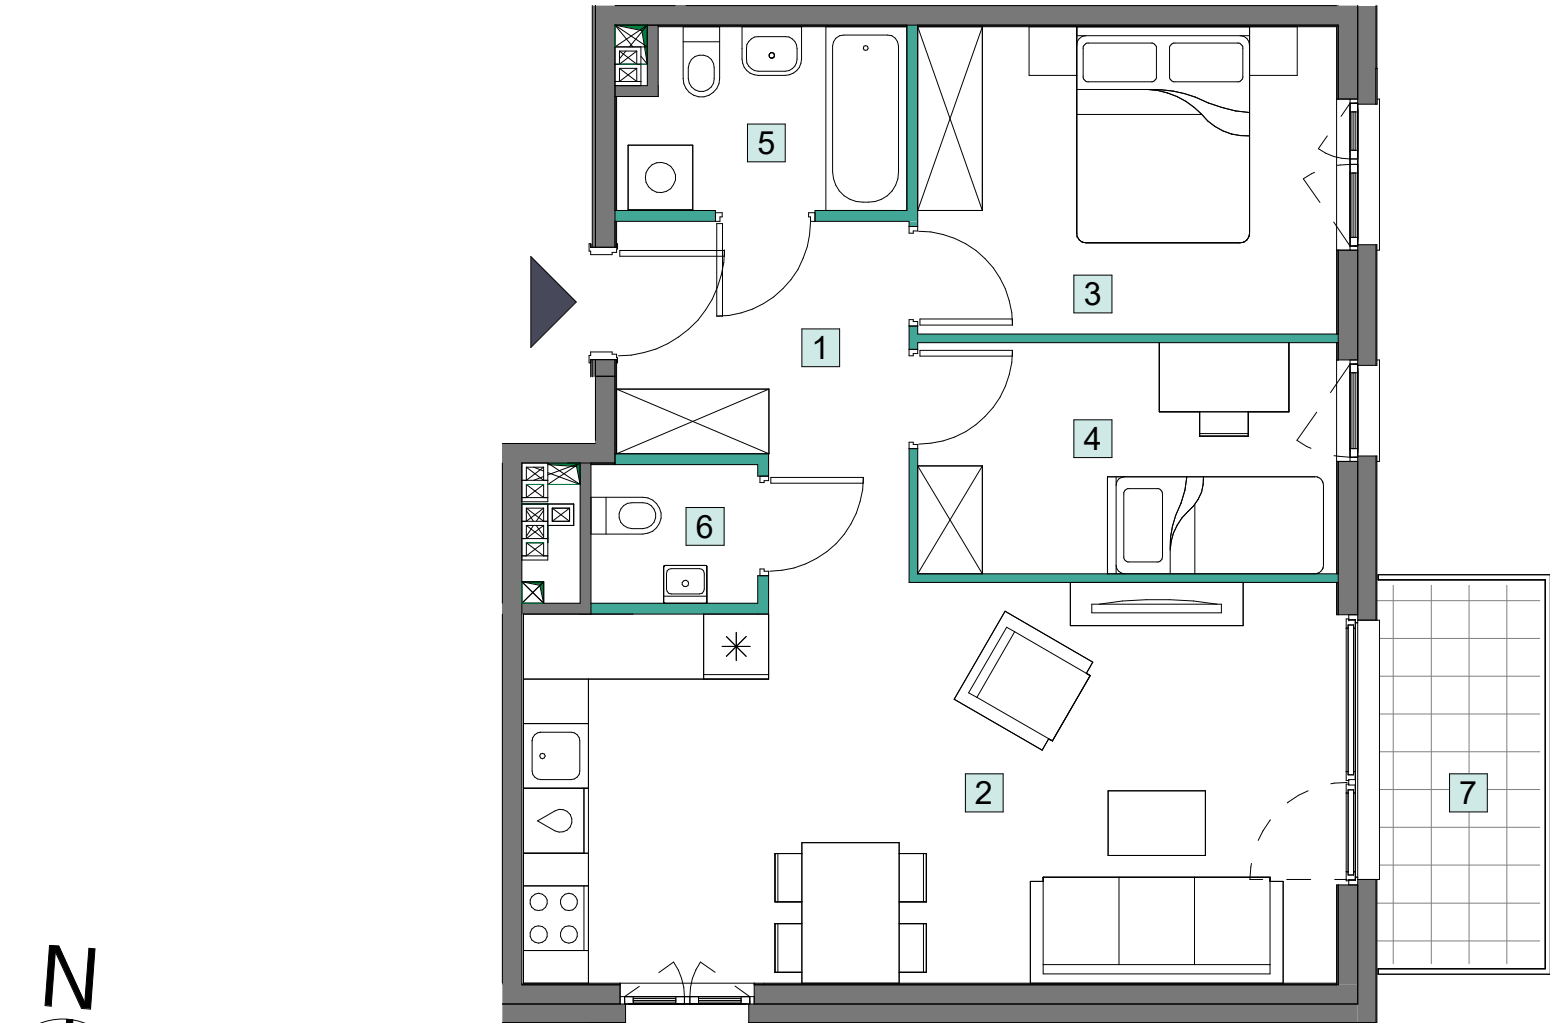

ŚCIANY DZIAŁOWE 0 1 2 3 4 5m

1. Powierzchnia Użytkowa Lokalu Mieszkalnego obejmuje powierzchnię wszystkich pomieszczeń mierzoną zgodnie z rozporządzeniem Ministra Rozwoju z dnia 11 września 2020 r. w sprawie szczegółowego zakresu i formy projektu budowlanego w oparciu o wytyczne normy PN-ISO 9836:2015-12.
2. Urządzenia sanitarne, kuchenne, umeblowanie oraz drzwi wewnątrzlokalowe nie stanowią wyposażenia lokalu.
3. Lokalizacja przyborów sanitarnych, rozmieszczenie punktów instalacyjnych, itp. podane zgodnie z projektem budowlanym. Mogą wystąpić niewielkie różnice usytuowania tych elementów powstałe w trakcie realizacji prac budowlanych.

Niniejszy plan ma charakter informacyjno-marketingowy i nie stanowi oferty w rozumieniu Kodeksu Cywilnego.