


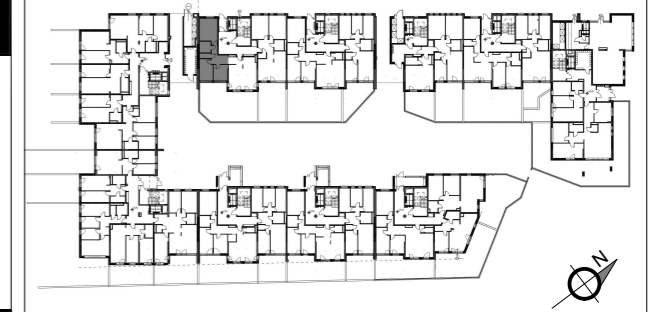

nr lokalu proj. bud.	nr mieszkania		pietro / klatka sch.
M55	55		P / C
powierzchnia (m ²)	balkon	ogródek	ilość pokoi
57,46	--	40,62 m ²	3

SCHEMAT KONDYGNACJI - PARTER



nr pomieszczenia	nazwa	powierzchnia
55/C/P/1	Pokój dzienny/aneks kuchenny	17,47 m ²
55/C/P/2	Sypialnia	11,82 m ²
55/C/P/3	Sypialnia	15,27 m ²
55/C/P/4	Łazienka	4,47 m ²
55/C/P/5	Korytarz	8,43 m ²
razem powierzchnia użytkowa		57,46 m²

WSTĘPNA KARTA KATALOGOWA

- powierzchnie liczone wg normy PN-ISO 9836;1997 w stanie wykończonym
- suma pow. wszystkich pomieszczeń = powierzchnia użytkowa lokalu
- wymiary podane są w stanie wykończonym,
- wymiary i powierzchnie mogą ulec nieznacznym zmianom w fazie wykonawczej
- podłoga pod posadzkę wykonaną ze szlichty betonowej
- przewidywana grubość warstwy wykończeniowej podłóg 2 cm
- zabrania się ingerencji w elementy nośne budynku oraz sztafty instalacyjne

OBIEKT
BUDYNEK MIESZKALNY WIELORODZINNY
Z LOKALEM USŁUGOWYM I GARAŻAMI PODZIEMNYMI
 Żyrardów, ul. Bielnikowa, dz. nr ew. 1614/21 1614/65 1614/66

INWESTOR
 "Nowy Świat 11" Sp. z o.o. Sp. k.
 05-077 Warszawa, ul. Rumiankowa 78

JEDYNY PROJEKTANT


PRACOWNIA PROJEKTOWA "BLANKO"
 05-800 PRUSZKÓW ul. Powstańców 23/19 tel./fax +22/ 728 03 46
 www.pblanko.com.pl pblanko@pblanko.com.pl

GŁÓWNY PROJEKTANT mgr inż. arch. JERZY BLANCARD	data
	02.2020
zespół projektowy mgr inż. arch. TOMASZ BLANCARD mgr inż. arch. TOMASZ NOWICKI mgr inż. arch. PIOTR WYROBEK	

mieszkanie nr 55 / klatka sch. C
SKALA 1:50

Legenda symboli instalacyjnych na oddzielnej stronie

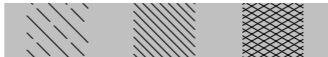

 - elementy budowlane objęte ścisłym zakazem ingerencji

