


GDAŃSK, UL. DOLNE MIGOWO I BUDYNEK C  
**LOKAL MIESZKALNY C.M16**

**PU = 84,86 m<sup>2</sup>**

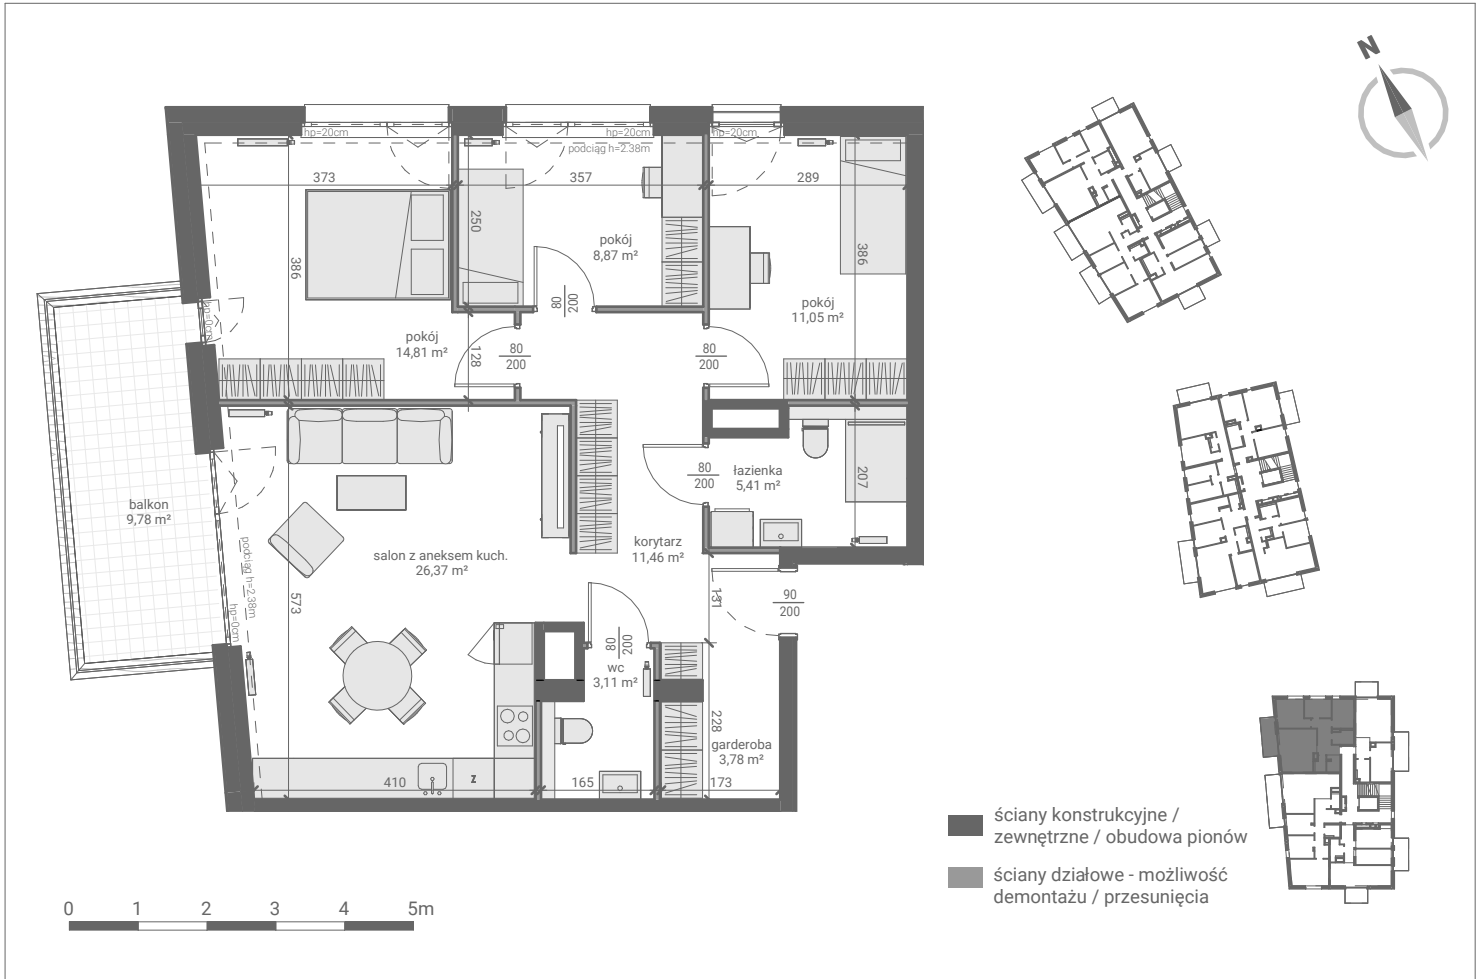

PIĘTRO III I BUDYNEK C

korytarz	11,46 m <sup>2</sup>
garderoba	3,78 m <sup>2</sup>
wc	3,11 m <sup>2</sup>
salon z aneksem kuch.	26,37 m <sup>2</sup>
pokój	14,81 m <sup>2</sup>
pokój	8,87 m <sup>2</sup>
pokój	11,05 m <sup>2</sup>
łazienka	5,41 m <sup>2</sup>

PU = 84,86 m<sup>2</sup>



Wszelkie informacje dotyczące poszczególnych nieruchomości, budynków, mieszkań, lokali usługowych, pomieszczeń jak też inne informacje i materiały promocyjne udostępniane przez Dewelopera w tym prezentowane wizualizacje i opisy realizowanych tudzież planowanych inwestycji mają wyłącznie charakter poglądowy, służąc jedynie do celów reklamowych nie stanowią oferty handlowej w rozumieniu art. 66 oraz art. 611 Kodeksu cywilnego, czy też w szczególności zapewnienia w myśl art. 5561 §2 Kodeksu cywilnego. Zastrzega się, iż podczas realizacji mogą nastąpić zmiany lub modyfikacje w szczególności w zakresie architektury, zagospodarowania, terenu, udostępnianych informacji i materiałów promocyjnych (w tym wizualizacji), wykorzystanych materiałów budowlanych oraz odstępstwa w kolorach, błędów i pominięć. Wszystkie udostępniane przez Dewelopera teksty, wizualizacje oraz pozostałe informacje, materiały promocyjne są chronione przez prawa autorskie. Powielanie, rozpowszechnianie, czy też każdorazowe użycie bez uprzedniej zgody Rutkowski Development Sp. j. jest niedozwolone.

**Salon Sprzedaży**

Gdańsk, ul. Węgrzyna 4/U4  
tel. 726 722 726

[www.rutkowskidevelopment.pl](http://www.rutkowskidevelopment.pl)