




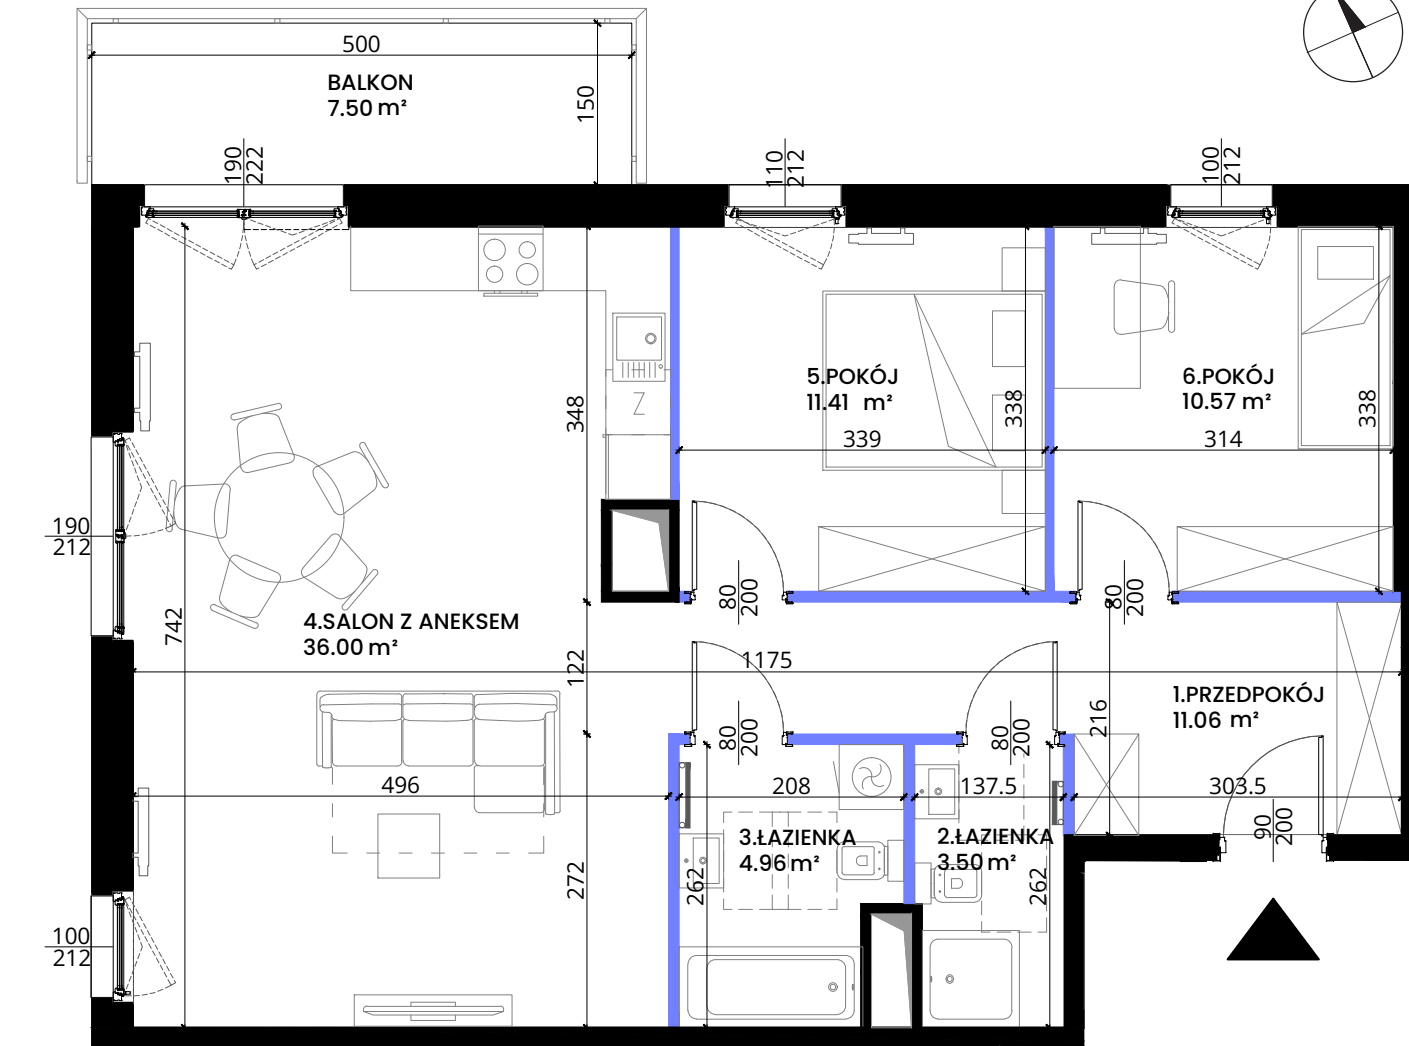


# Mieszkanie 03.A.12

<b>Powierzchnia:</b>	77.50 m <sup>2</sup>
<b>Pokoje:</b>	3
<b>Piętro:</b>	3

1. Przedpokój	11.06 m <sup>2</sup>
2. Łazienka	3.50 m <sup>2</sup>
3. Łazienka	4.96 m <sup>2</sup>
4. Salon z aneksem	36.00 m <sup>2</sup>
5. Pokój	11.41 m <sup>2</sup>
6. Pokój	10.57 m <sup>2</sup>
Balkon	7.50 m <sup>2</sup>




## Legenda

-  Ściany konstrukcyjne i kominy - elementy stałe
-  Ściany działowe - nadające się do demontażu
-  Wejście do mieszkania
-  Grzejnik pokojowy
-  Grzejnik łazienkowy



Uwaga: Niniejsza karta lokalu nie stanowi oferty w rozumieniu przepisów Kodeksu Cywilnego i ma charakter wyłącznie poglądowy, przedstawione powierzchnie podano na podstawie projektu budowlanego. Możliwe jest wystąpienie niewielkich zmian w projekcie wykonawczym. Sposób rozmieszczenia mebli, urządzeń, grzejników oraz zabudowy mają charakter poglądowy. Powierzchnie zostały podane dla wykończenia w standardzie deweloperskim zgodnie z normą PN-ISO 9836:2022-07. Podano wymiar otworów okiennych w świetle muru, otworów drzwiowych w świetle przejścia.

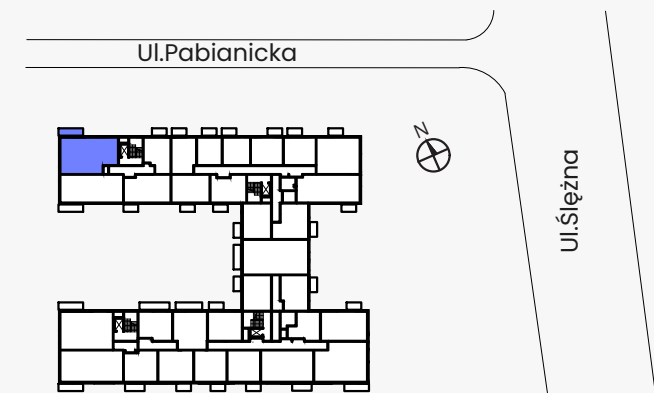

**NOWA**  
Pabianicka

Pabianicka 25, Wrocław  
sprzedaz@nowapabianicka.pl  
+48 536 160 000