

Osiedle  
Nova Jeziorowa 2




25  
Numer lokalu

70,32 m<sup>2</sup>  
Powierzchnia użytkowa


3/4  
Ilość pokoi



Widok osiedla od strony ulicy

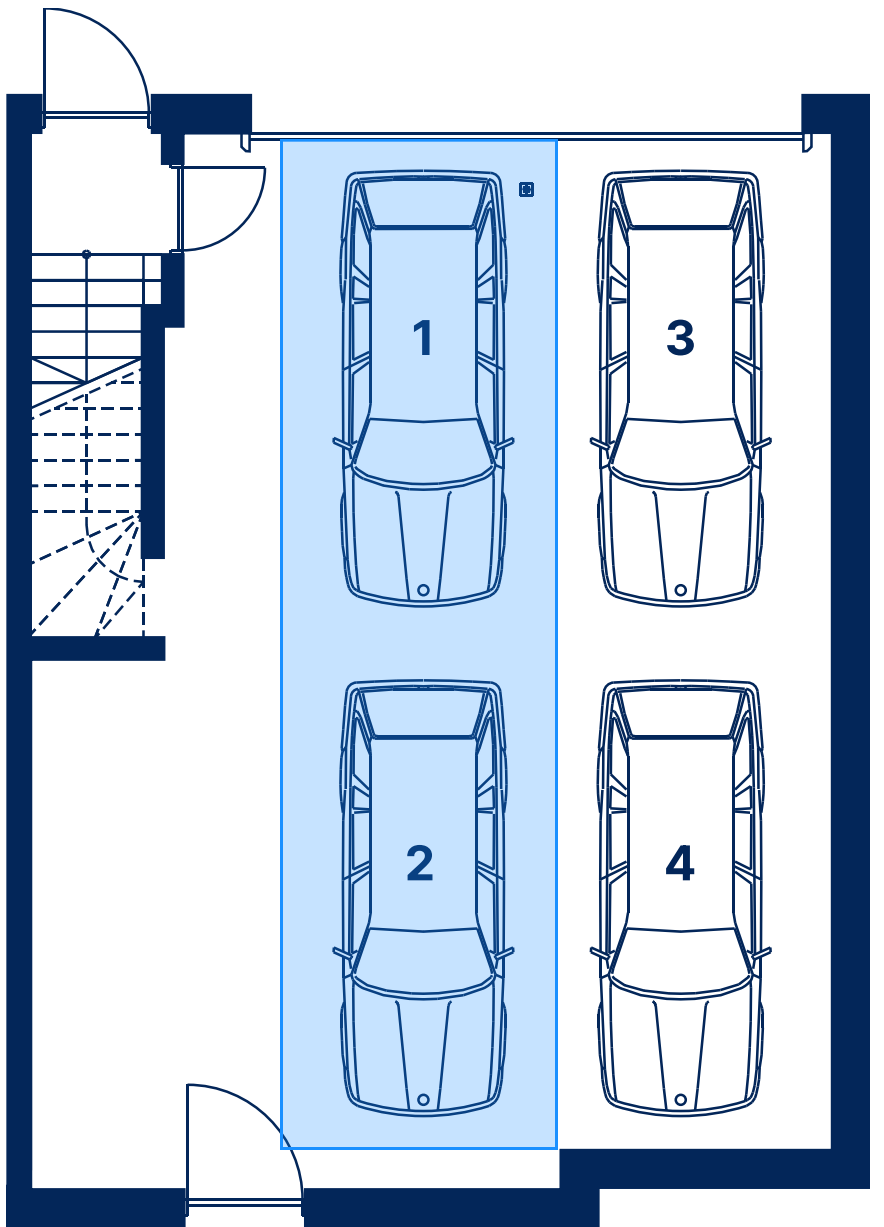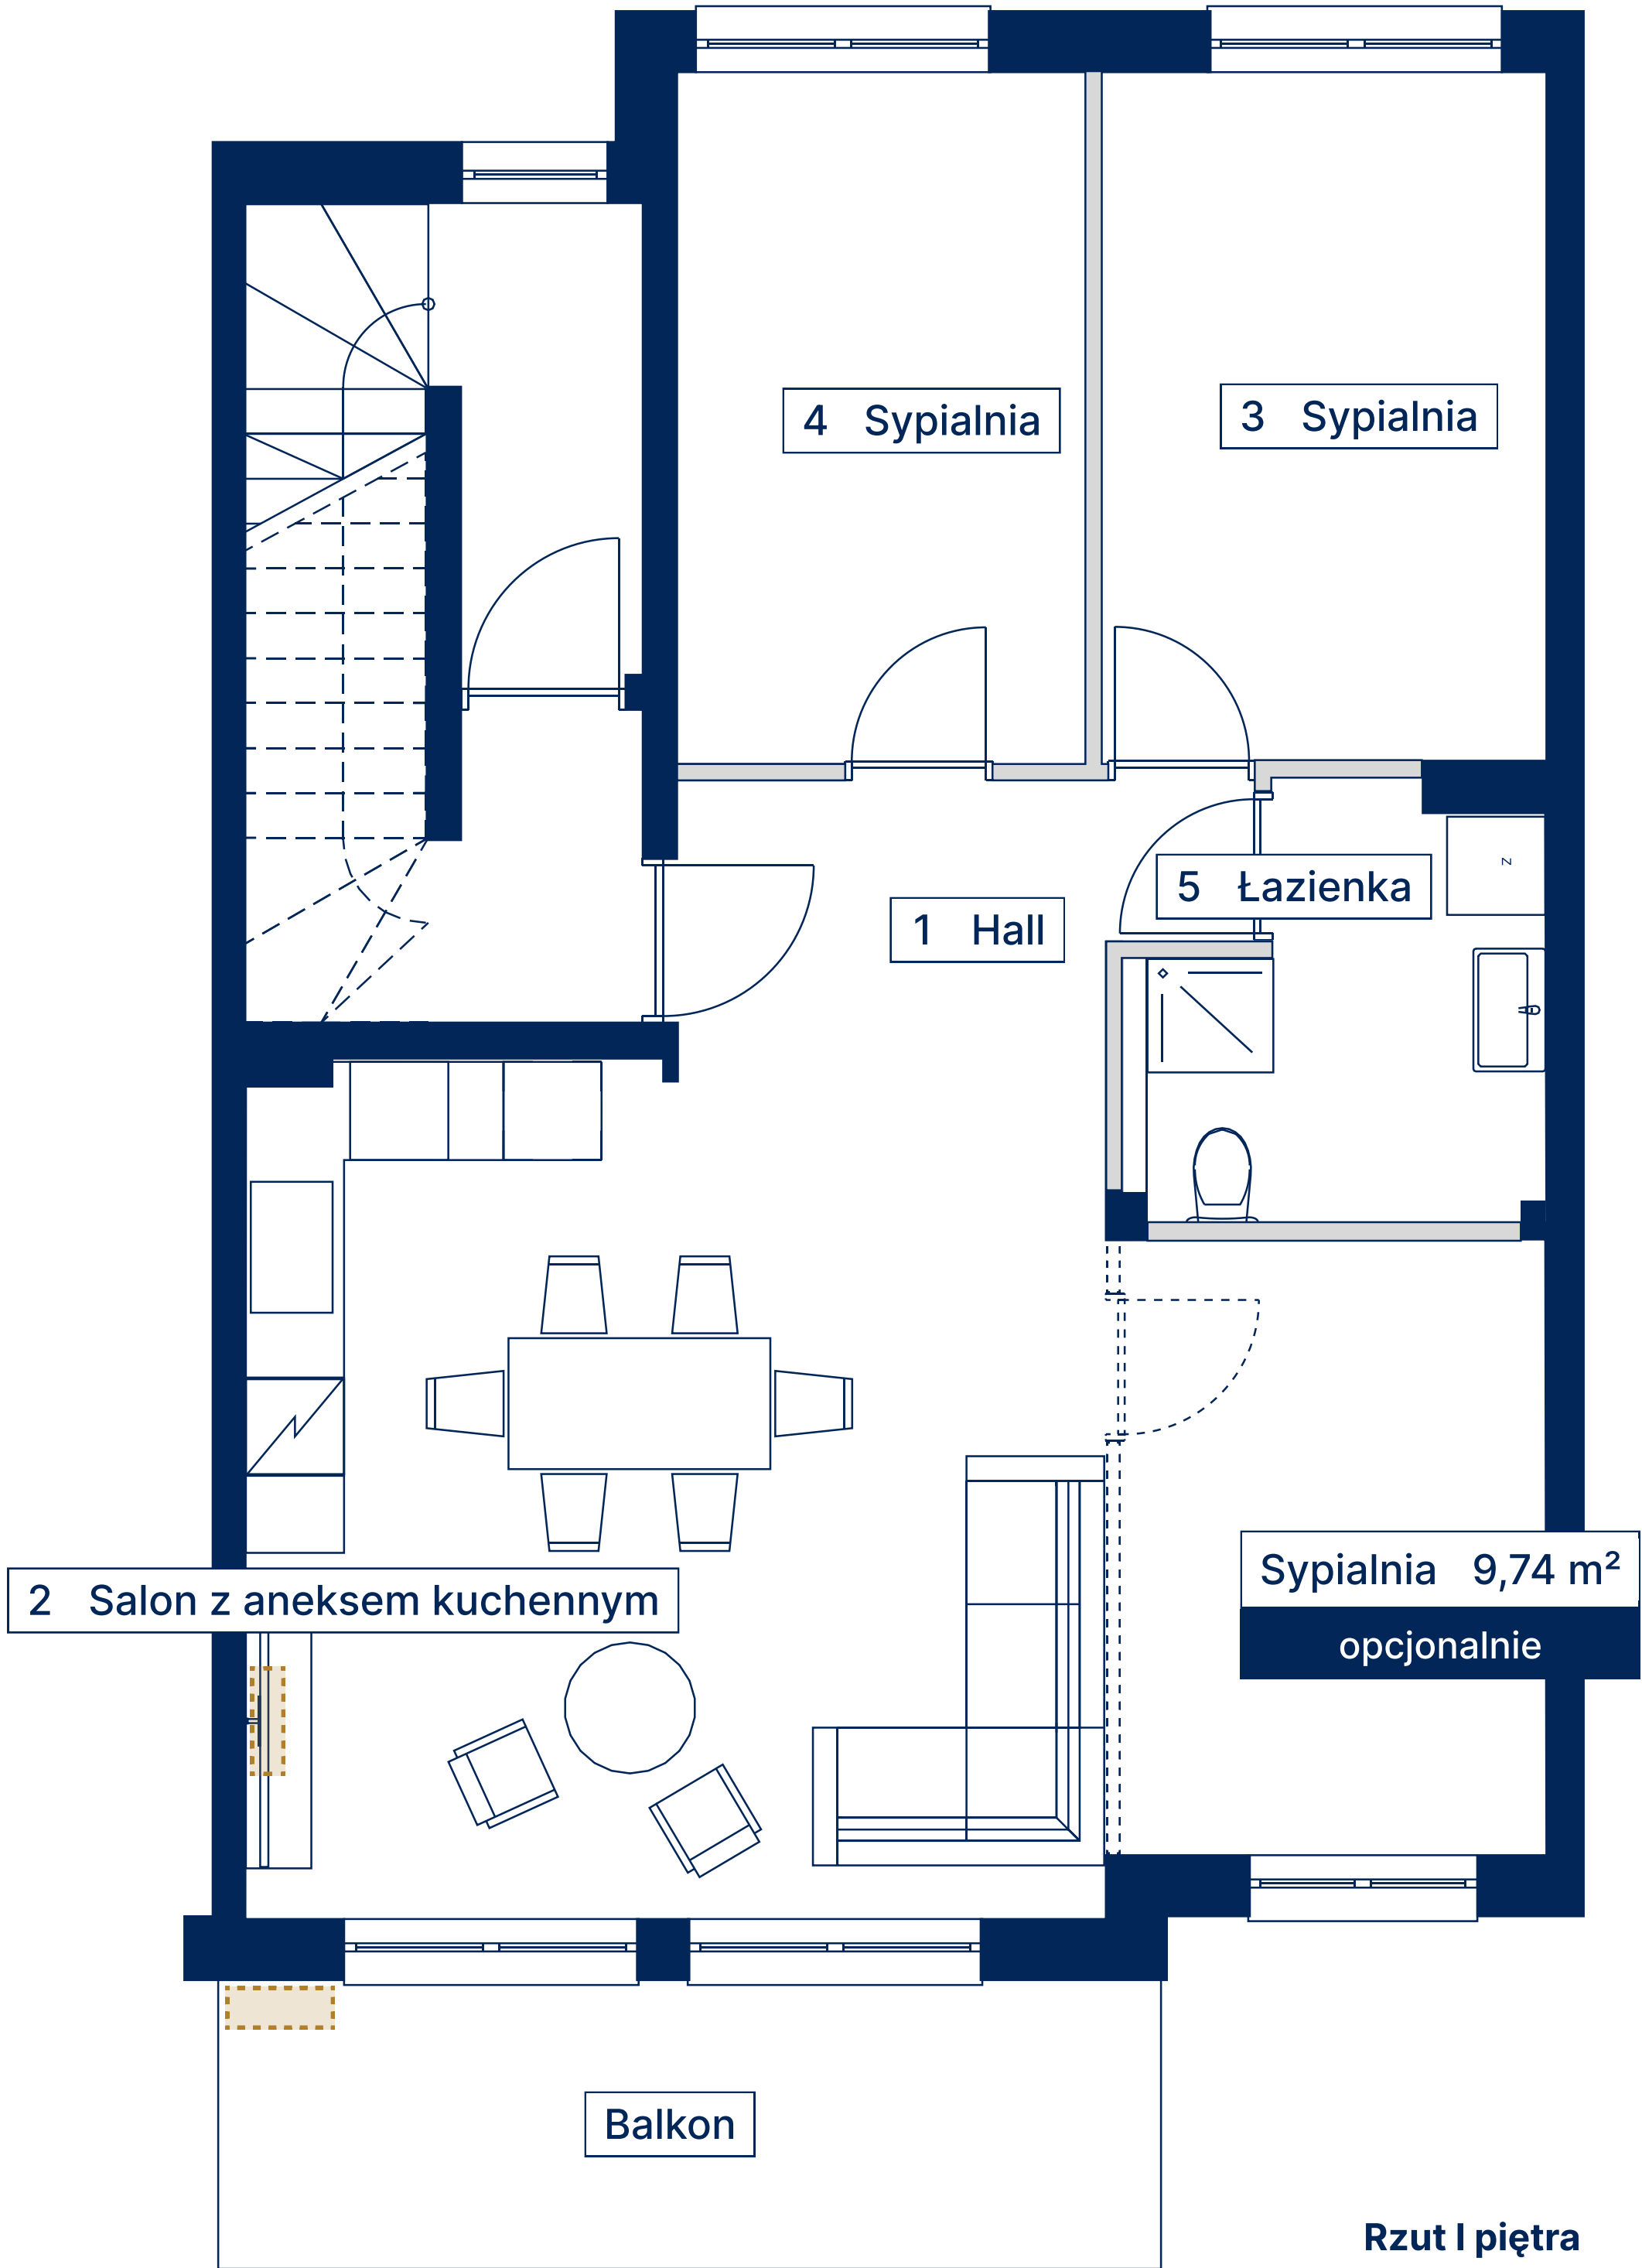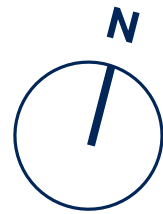

Rzut parteru

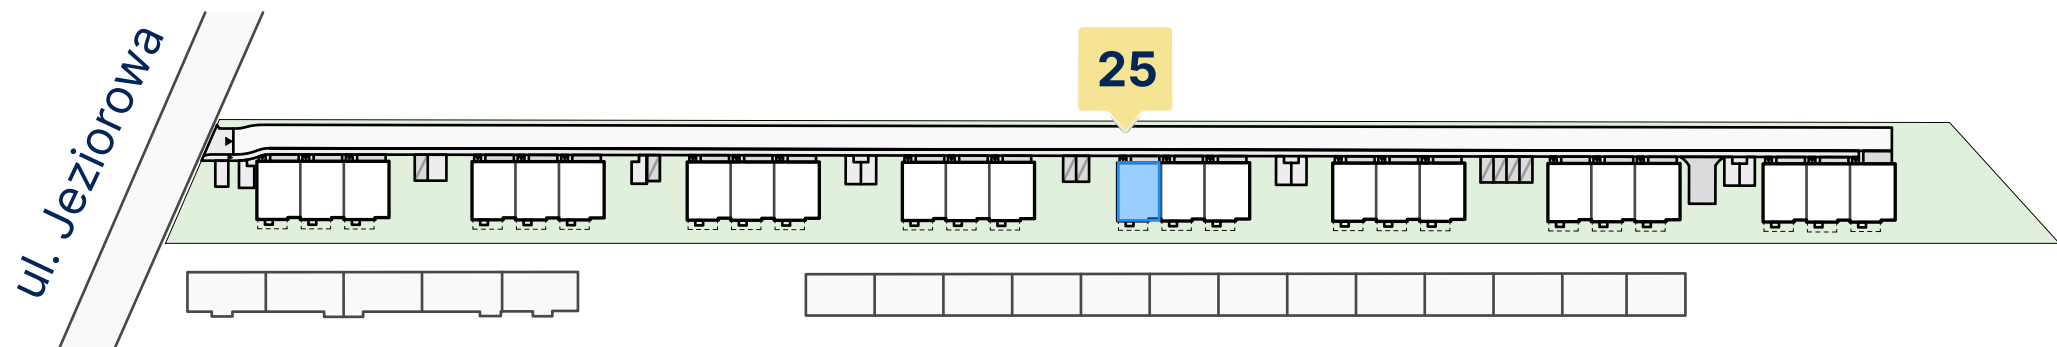

Plan osiedla

| Nr                    | Pomieszczenie             | Pow.                 |
|-----------------------|---------------------------|----------------------|
| 1                     | Hall                      | 4,90 m <sup>2</sup>  |
| 2                     | Salon z aneksem kuchennym | 38,01 m <sup>2</sup> |
| 3                     | Sypialnia                 | 11,40 m <sup>2</sup> |
| 4                     | Sypialnia                 | 10,53 m <sup>2</sup> |
| 5                     | Łazienka                  | 5,48 m <sup>2</sup>  |
| Powierzchnia użytkowa |                           | 70,32 m <sup>2</sup> |
| Balkon                |                           | 10,24 m <sup>2</sup> |
| Miejsca garażowe nr   |                           | 1 i 2                |



Deweloper  
Jeziorowa House sp. z o.o.  
ul. Snopowa 17A, 04-689 Warszawa  
NIP: 113-310-91-56

Biurow Sprzedaży  
☎ 519 750 742  
✉ sprzedaz@jeziorowahouse.pl  
🌐 jeziorowahouse.pl

Legenda  
■ Ściana nośna  
■ Ściana działowa  
■ Klimatyzator



Materiał marketingowy – nie stanowi oferty  
Wyposażenie i elementy aranżacyjne wyłącznie w celu prezentacji,  
nie stanowią zobowiązania umownego