




BUDYNEK C3

LOKAL MIESZKALNY NR 30

POWIERZCHNIA 69.36 m²



OSIEDLE MOZAIKA

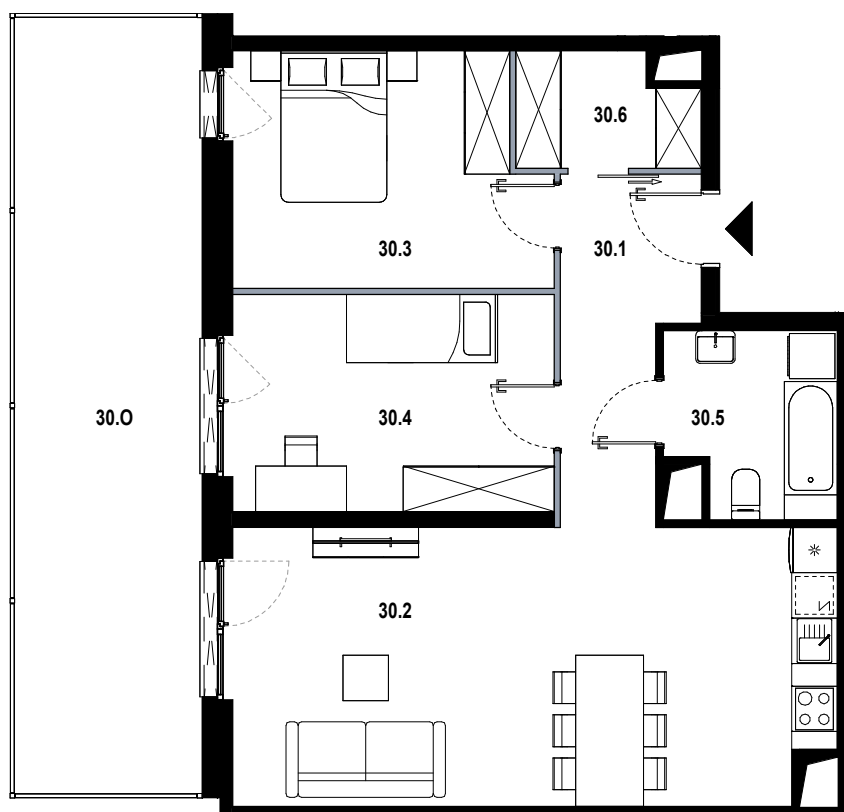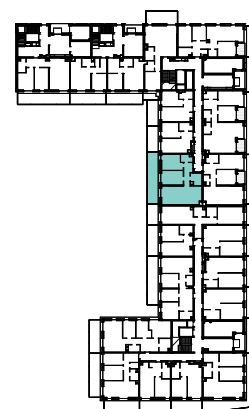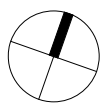

30.1	hol	7.07 m ²
30.2	pokój dzienny z aneksem	29.03 m ²
30.3	pokój	12.38 m ²
30.4	pokój	12.20 m ²
30.5	łazienka	5.24 m ²
30.6	garderoba	3.44 m ²
30.0	ogródek	25.80 m ²

■ ŚCIANKA DZIAŁOWA NADAJĄCA SIĘ DO DEMONTAŻU

ORIENTACJA MIESZKANIA:
ZACHÓD

UL. PĘKOWICKA, 31-262 KRAKÓW

BUDYNEK C3

PARTER

SKALA 1:100

www.osiedlemozaika.pl

nr telefonu: +48 882 364 039

- Powierzchnia użytkowa obliczana została według normy PN-ISO 9836:2015-12.
- Rzut mieszkania został sporządzony na podstawie projektu budowlanego. Zastrzega się możliwość zmian w układzie mieszkań i podanych powierzchniach, zgodnie z zapisami umowy deweloperskiej.
- W związku z opracowaniem projektu wykonawczego, ze względów konstrukcyjnych, instalacyjnych i architektonicznych, mogą wystąpić zmiany w zakresie pionów i kominów oraz korekty otworów okiennych.