


LICZBA POKOI	4
METRAŻ	77.44 m ²
PIĘTRO	4

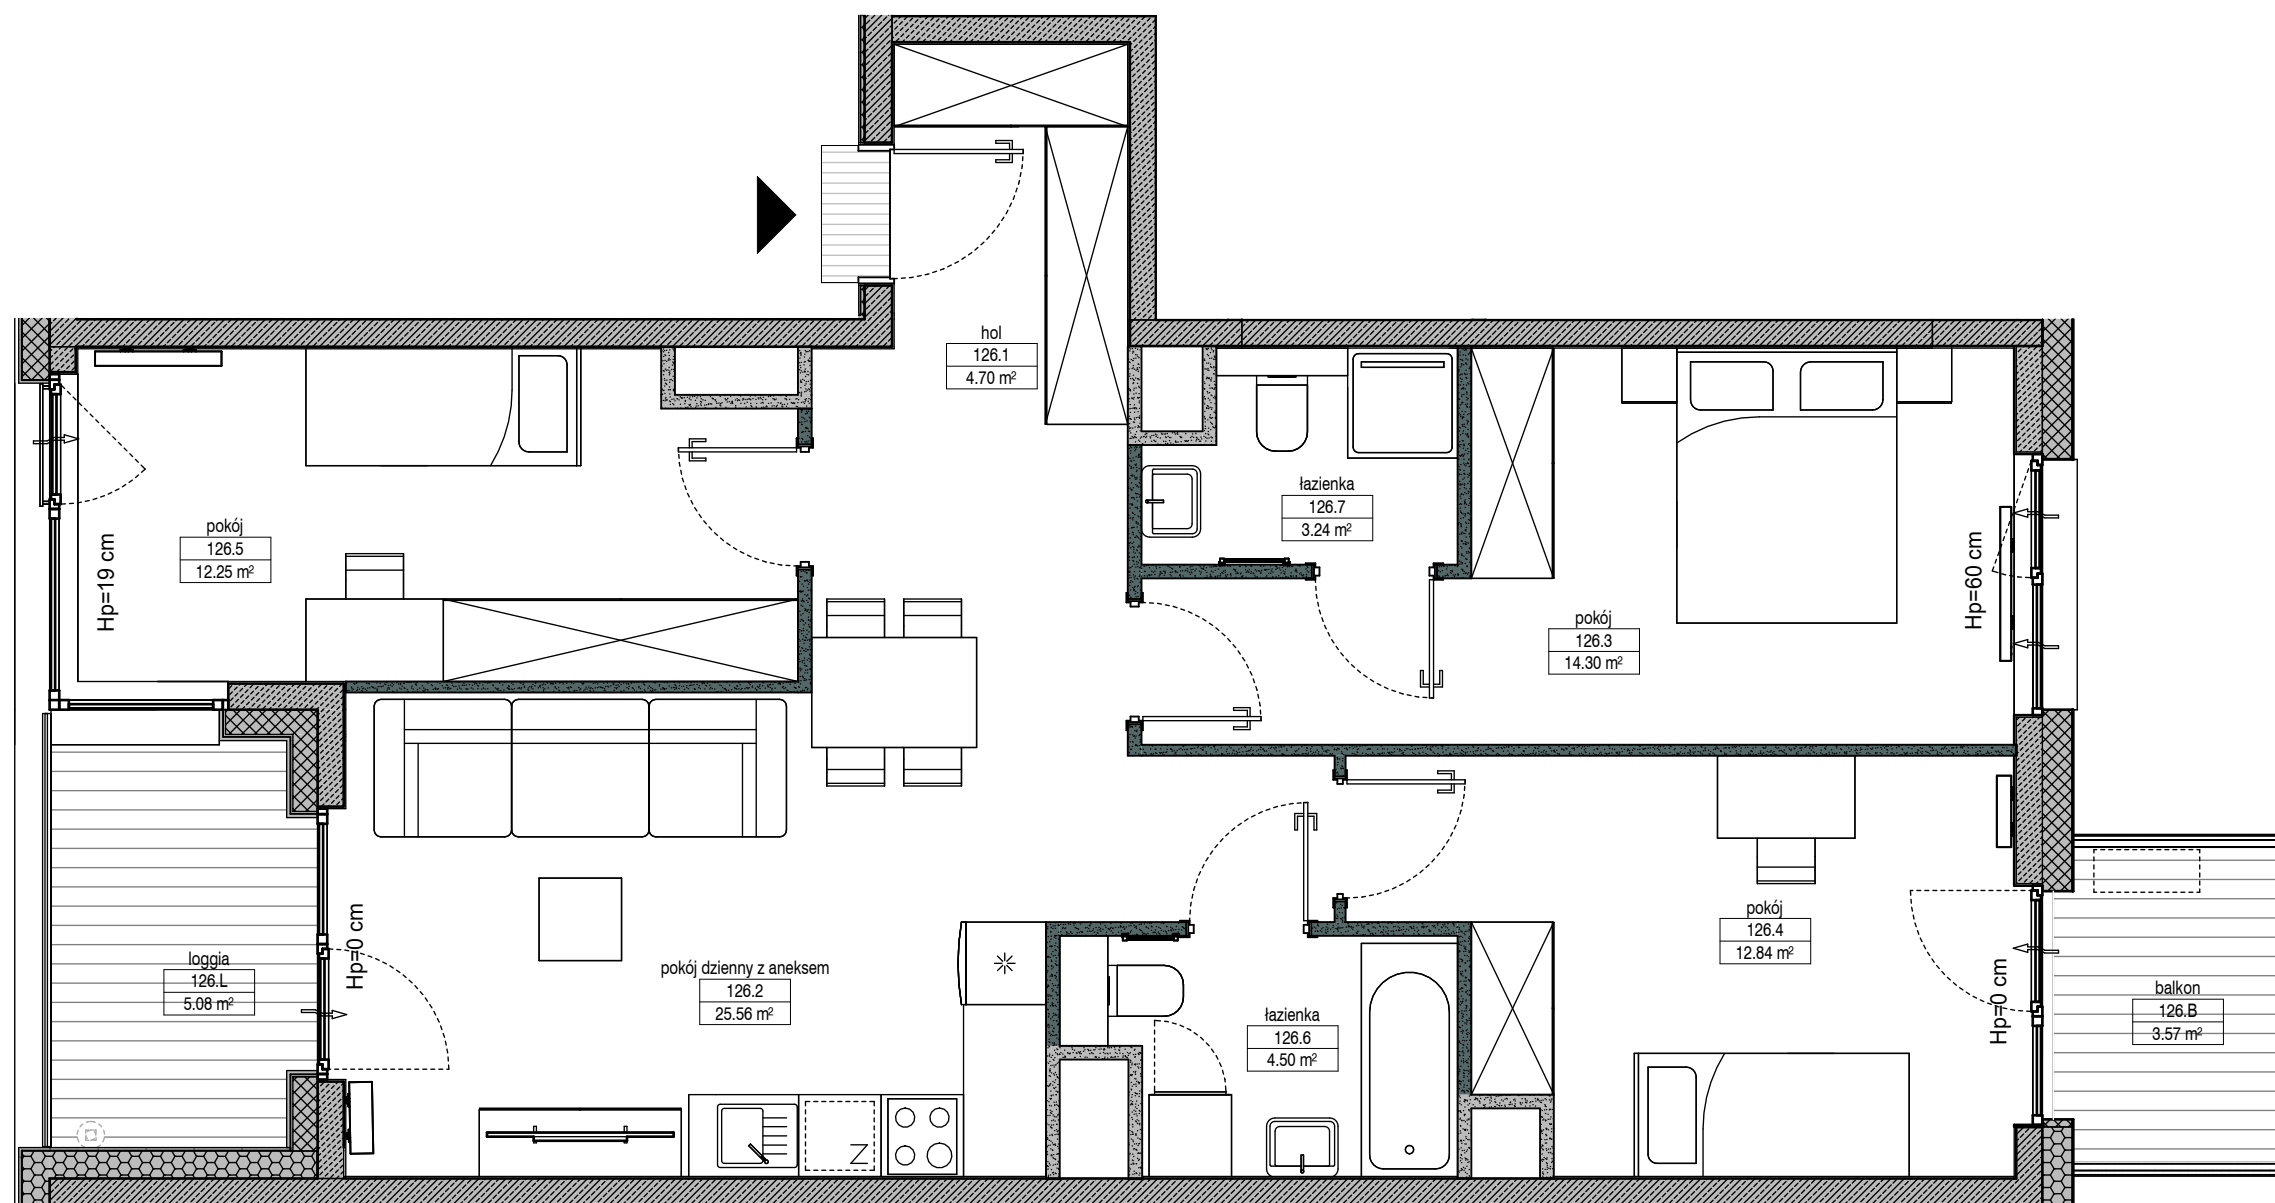

01 Hol / Hall	4.70 m ²
02 Pokój dzienny z aneksem / Living room with kitchen	25.56 m ²
03 Pokój / Bedroom	14.30 m ²
04 Pokój / Bedroom	12.84 m ²
05 Pokój / Bedroom	12.25 m ²
06 Łazienka / Bathroom	4.50 m ²
07 Łazienka / Bathroom	3.24 m ²

B Balkon / Balcony	3.57 m ²
L Loggia / Loggia	5.08 m ²

ŚCIANKI DZIAŁOWE O POWIERZCHNI 2.20 m² NADAJĄCE SIĘ DO DEMONTAŻU

RZUT KONDYGNACJI Z ZAZNACZONYM LOKALEM MIESZKALNYM



Ściany konstrukcyjne i kominy - elementy stałe
 Ściany działowe nadające się do demontażu.
 Symbol jednostki zewnętrznej klimatyzacji- po stronie kupującego

0 1 2 3 4 5 m

UWAGA:

- W toku realizacji prac mogą wystąpić zmiany w stosunku do informacji zawartych na kartach katalogowych, w tym w powierzchniach, wymiarach, usytuowaniu elementów i punktów instalacyjnych. Podane wymiary są wymiarami w świetle pionowych przegród w stanie surowym.
- Powierzchnie liczone są według normy PN-ISO 9836:2015-12 dla wymiarów lokalu w stanie wykończonym. Do powierzchni lokalu nie wlicza się powierzchni pod ścianami działowymi nadającymi się do demontażu.
- Przedstawiona aranżacja, w tym drzwi wewnętrzne, meblowanie, ceramika sanitarna, sprzęt AGD i RTV, ma charakter przykładowy i nie stanowi wyposażenia nabywanego lokalu. Pomiarów pod zakup mebli, urządzeń i wyposażenia należy dokonywać z natury, po zakończeniu realizacji.

FOLLOW US

 facebook.com/YITpolska

 instagram.com/yitpolska



yit.pl