

BALKON

SALON Z ANEKSEM KUCH. | 18,68 M KW


SYPIALNIA | 8,86 M KW

SYPIALNIA | 8,86 M KW

9,09 M KW | SYPIALNIA

4,07 M KW | ŁAZIENKA


6,62 M KW | PRZEDPOKÓJ

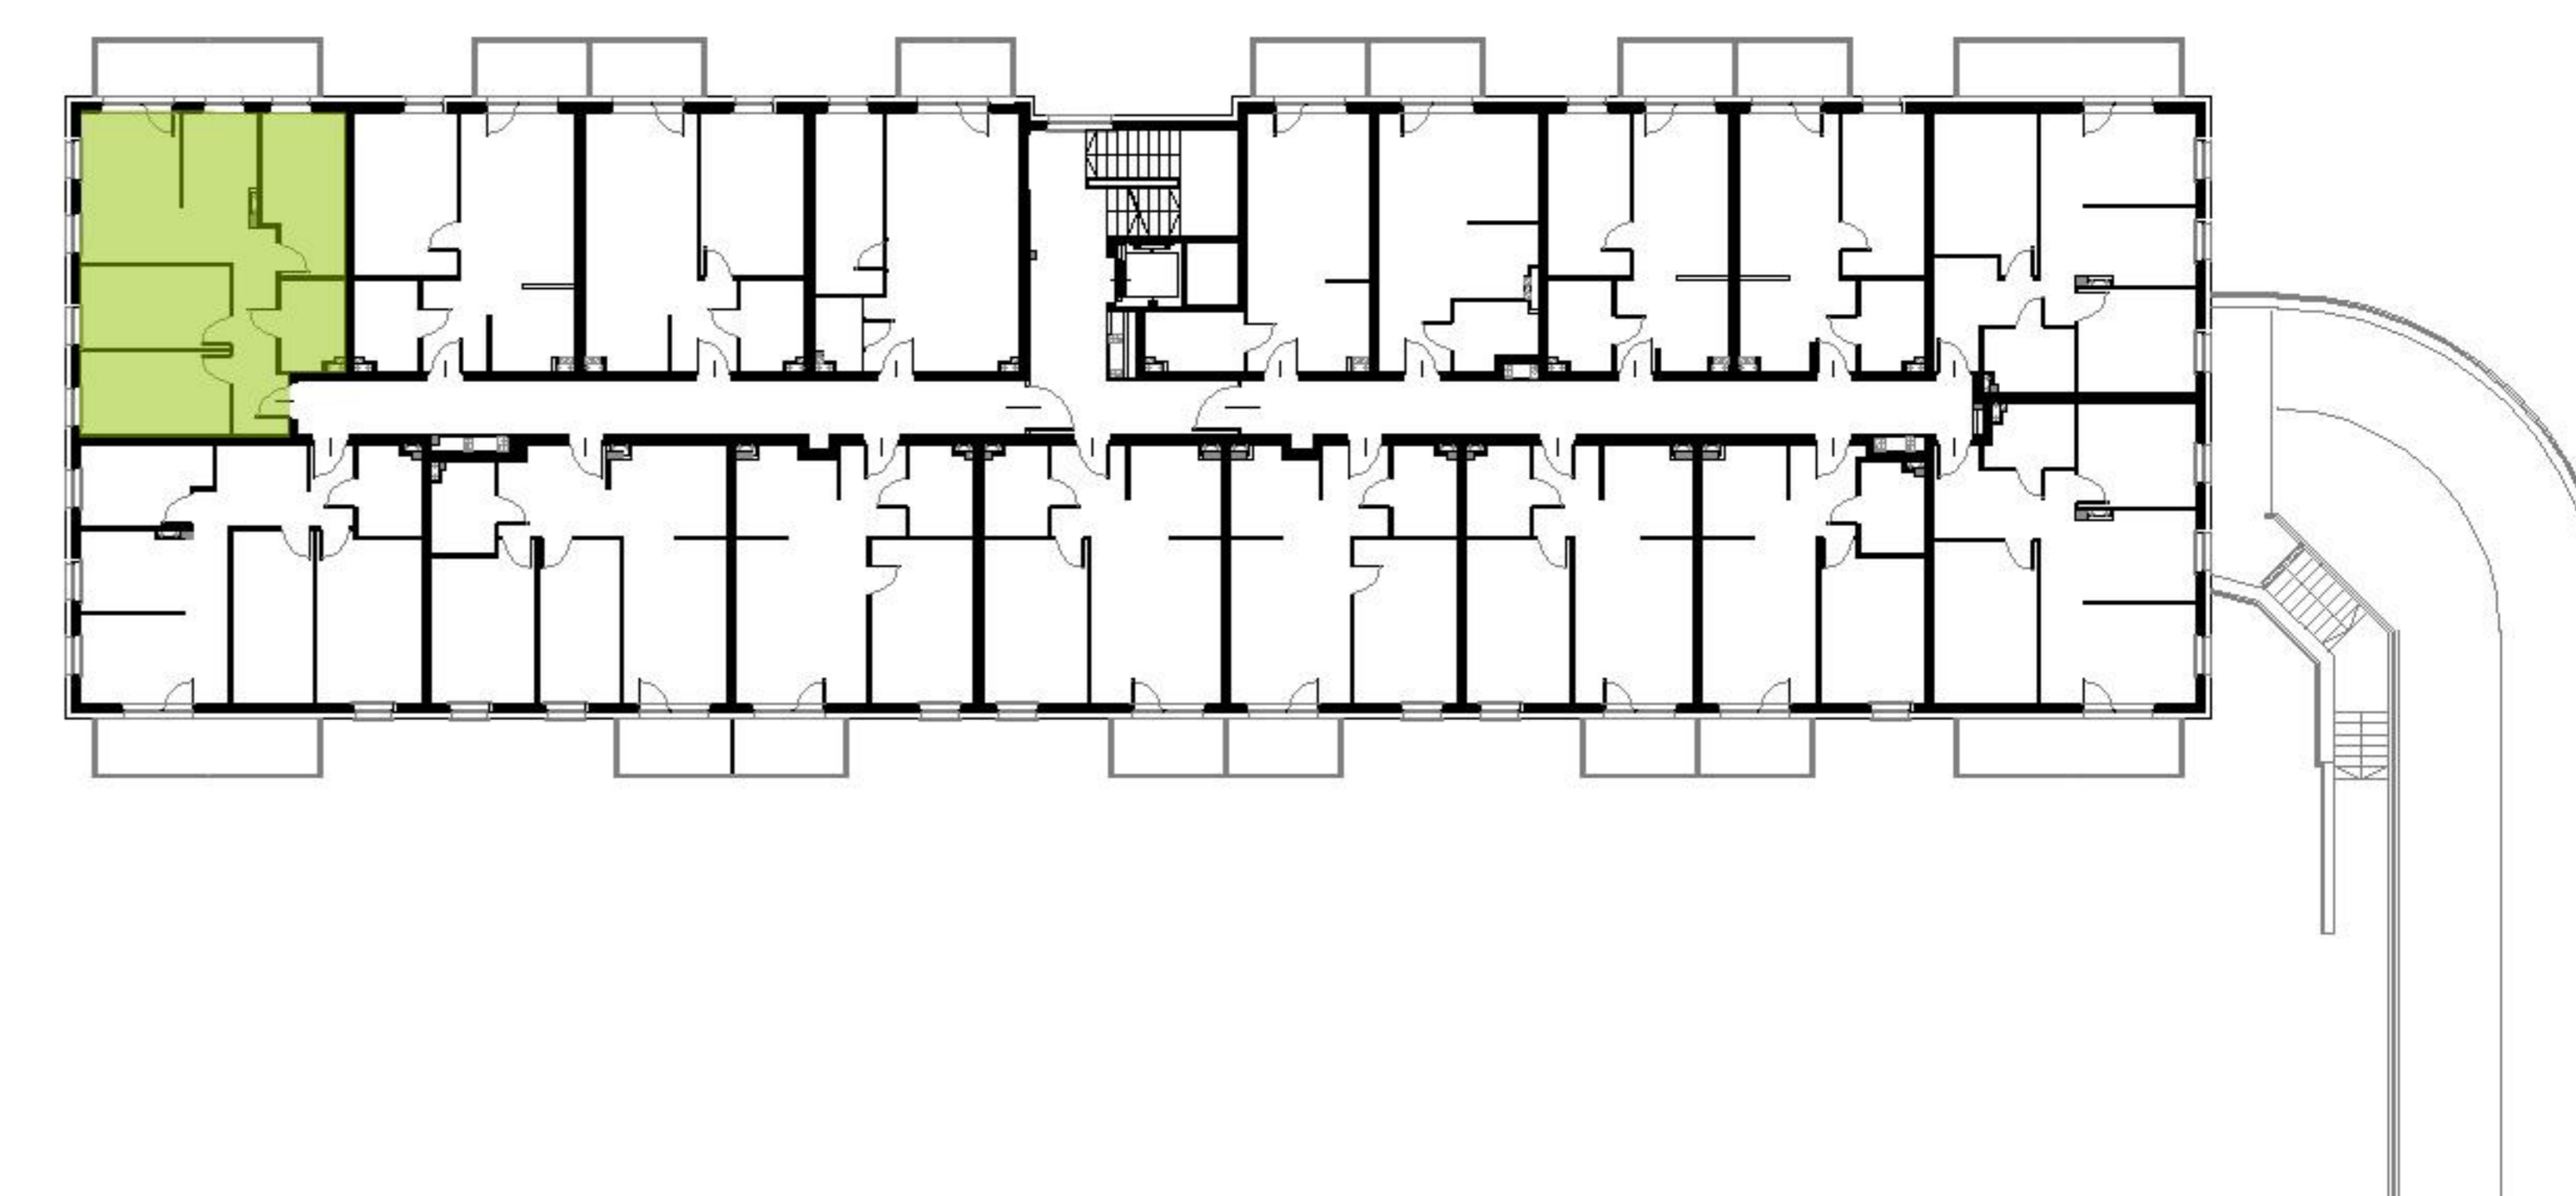

56,18 m²

MURAPOL AKADEMICKA

BYDGOSZCZ, ul. Akademicka

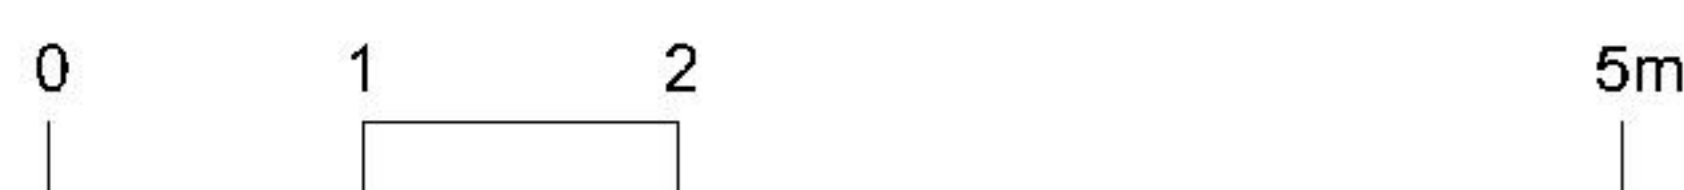

Podziałka podana z tolerancją +/- 5%
Aranżacja mieszkania ma charakter poglądowy.

znajdź mieszkanie na
murapol.pl

Biuro Sprzedaży: Bydgoszcz ul. Akademicka 13d - T: [telefon] M: bydgoszcz@murapol.pl Centrala: Bielsko-Biala ul. Partyzantów 51 T: 33 819 33 33 M: sekretariat@murapol.pl
UWAGA: Powierzchnia liczona wg PN-ISO 9836; 1997. Na etapie projektu wykonawczego i realizacji obiektu mogą wystąpić korekty w powierzchni lokali i układzie ścian, powierzchnia liczona w stanie wykończonym. Do obliczeń przyjęto 1,5 cm tynku