



Lokal nr 106

Powierzchnia użytkowa [m ²]	91,01
Budynek	1
Piętro	VI
Liczba pokoi	4

Piętro	1	2	3	4	5	6	7
Nr lokalu						106	112

Zestawienie powierzchni


HOL	14,19 m ²
SALON Z ANEKSEM	29,56 m ²
SYPIALNIA 1	12,31 m ²
SYPIALNIA 2	9,69 m ²
SYPIALNIA 3	9,66 m ²
ŁAZIENKA 1	4,11 m ²
ŁAZIENKA 2	4,41 m ²
SZAFA 1	2,64 m ²
SZAFA 2	4,44 m ²

Powierzchnia dodatkowa

TARAS	50,29 m ²
-------	----------------------

- Powierzchnia użytkowa mieszkania określona jest na podstawie Rozporządzenia Ministra Rozwoju z dn. 11.09.2020r. w sprawie szczegółowego zakresu i formy Projektu Budowlanego (DZ. U. 2020 POZ. 1609), liczona zgodnie z zasadami zawartymi w polskiej normie PN-ISO 9836:2015-12.
- Powierzchnia użytkowa mieszkania jest obliczona w metrach kwadratowych z dokładnością do dwóch miejsc po przecinku, dla wymiarów lokalu w stanie wykończonym, na poziomie podłogi, nie licząc listew przypodłogowych, progów itp. Nie są wliczane powierzchnie otworów na drzwi i okna oraz nisze w elementach zamykających.
- Wymiary pomieszczeń, lokalizację przyborów sanitarnych, rozmieszczenie punktów instalacyjnych itp. podano zgodnie z Projektem Budowlanym. Mogą wystąpić różnice wymiarów i usytuowania elementów w wyniku realizacji prac budowlanych.
- Wymiary pomieszczeń podane zostały bez uwzględnienia tynków.
- Grubość ścian między lokalowych oraz nośnych po uwzględnieniu tynku wynosi 21cm, 30,5cm.
- Wysokość pomieszczeń mierzona od szlifty do wykończonego sufitu wynosi ok. 264cm.
- Przedstawiona aranżacja ma charakter przykładowy, umeblowanie nie stanowi wyposażenia nabywanego lokalu.


M106

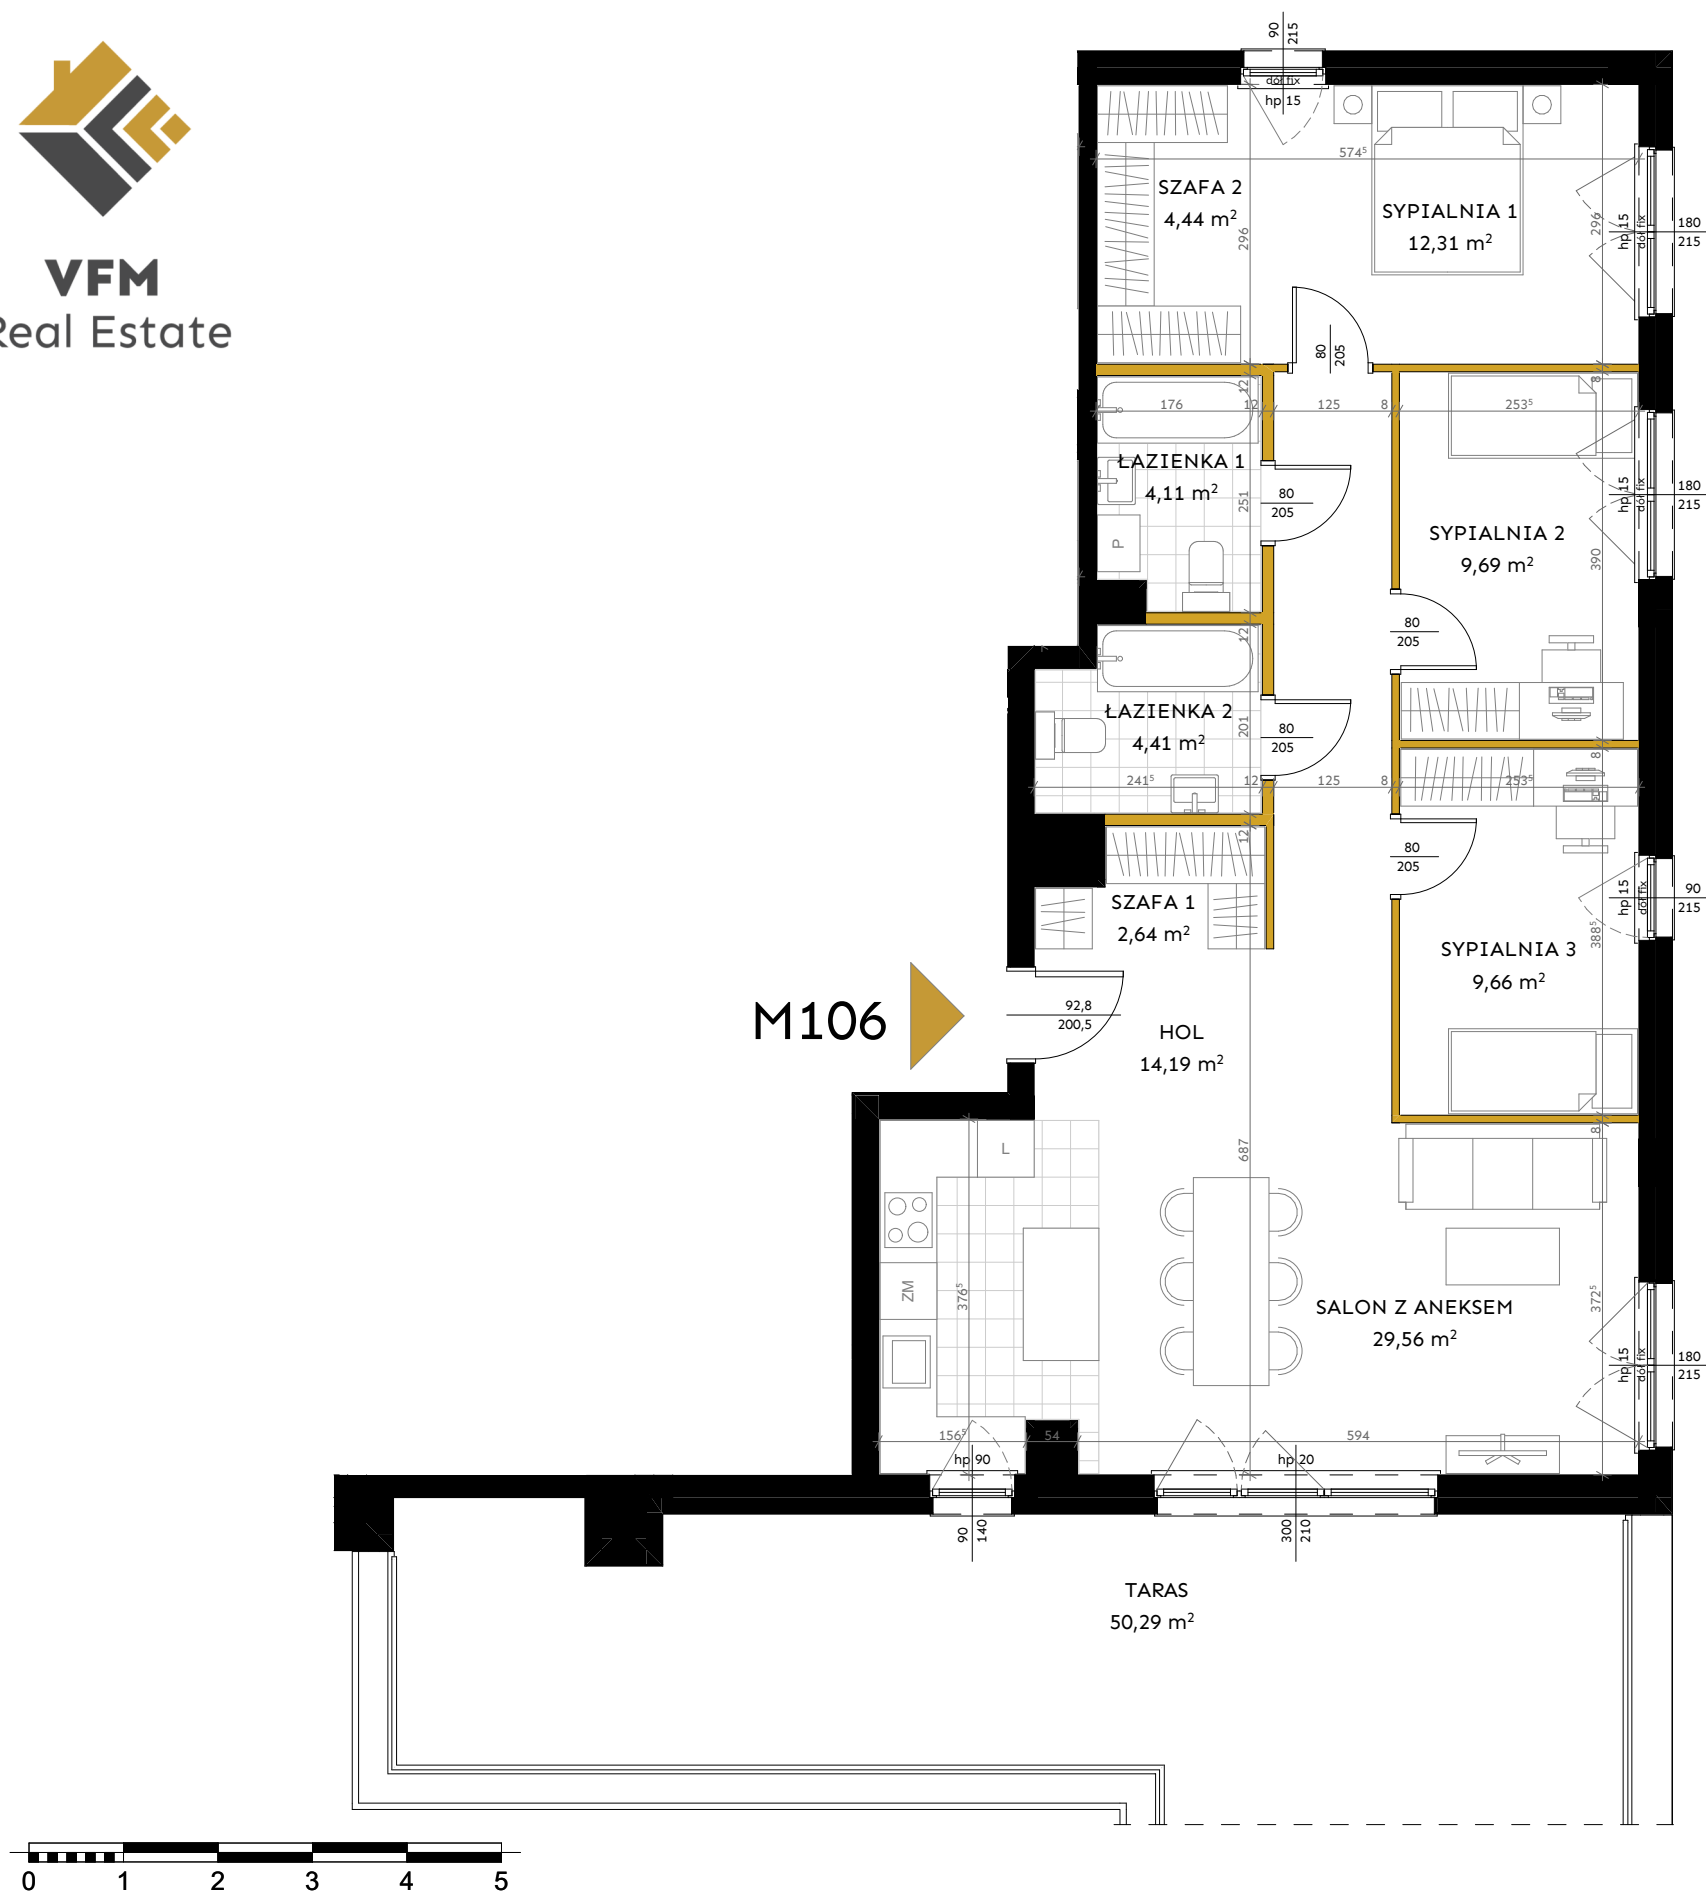


LEGENDA:

- ŚCIANY DZIAŁOWE - MOŻLIWOŚĆ PRZEBUDOWY
- ŚCIANY ZEWNĘTRZNE/KONSTRUKCYJNE/SZACHTY KOMINOWE

LOKALIZACJA MIESZKANIA:

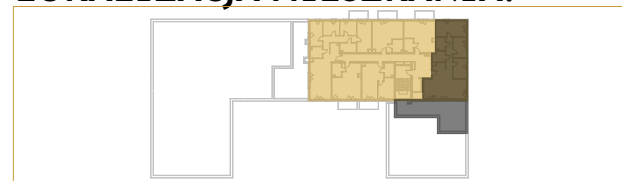


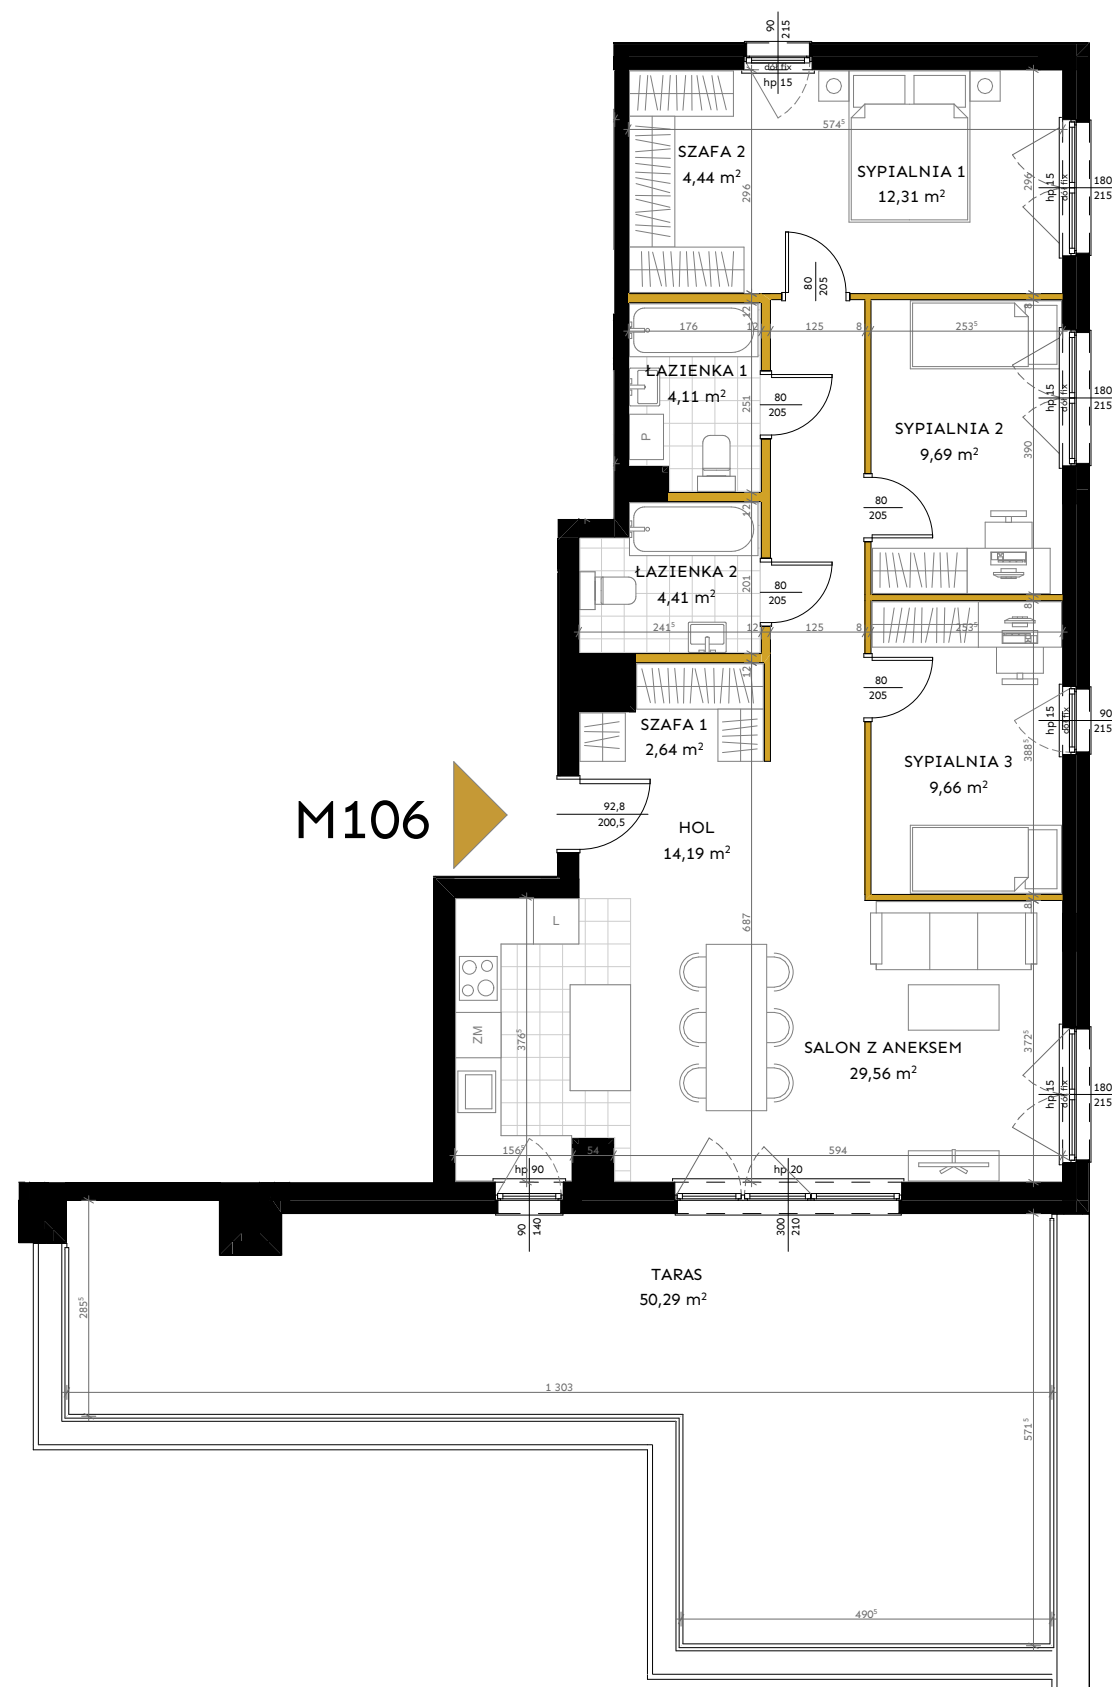

LEGENDA:

- ŚCIANY DZIAŁOWE - MOŻLIWOŚĆ PRZEBUDOWY
- ŚCIANY ZEWNĘTRZNE/KONSTRUKCYJNE/SZACHTY KOMINOWE

LOKALIZACJA MIESZKANIA:

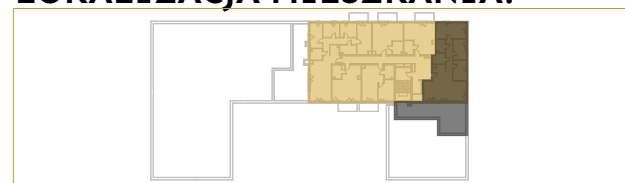

Lokal nr 106

Powierzchnia użytkowa [m²]	91,01
Budynek	1
Piętro	VI
Liczba pokoi	4

Piętro	1	2	3	4	5	6	7
Nr lokalu						106	112

Zestawienie powierzchni

HOL	14,19 m²
SALON Z ANEKSEM	29,56 m²
SYPIALNIA 1	12,31 m²
SYPIALNIA 2	9,69 m²
SYPIALNIA 3	9,66 m²
ŁAZIENKA 1	4,11 m²
ŁAZIENKA 2	4,41 m²
SZAFA 1	2,64 m²
SZAFA 2	4,44 m²

Powierzchnia dodatkowa

TARAS	50,29 m²
-------	----------

- Powierzchnia użytkowa mieszkania określona jest na podstawie Rozporządzenia Ministra Rozwoju z dn. 11.09.2020r. w sprawie szczegółowego zakresu i formy Projektu Budowlanego (DZ. U. 2020 POZ. 1609), liczona zgodnie z zasadami zawartymi w polskiej normie PN-ISO 9836:2015-12.
- Powierzchnia użytkowa mieszkania jest obliczona w metrach kwadratowych z dokładnością do dwóch miejsc po przecinku, dla wymiarów lokalu w stanie wykończonym, na poziomie podłogi, nie licząc listew przypodłogowych, progów itp. Nie są wliczane powierzchnie otworów na drzwi i okna oraz nisze w elementach zamykających.
- Wymiary pomieszczeń, lokalizację przyborów sanitarnych, rozmieszczenie punktów instalacyjnych itp. podano zgodnie z Projektem Budowlanym. Mogą wystąpić różnice wymiarów i usytuowania elementów w wyniku realizacji prac budowlanych.
- Wymiary pomieszczeń podane zostały bez uwzględnienia tynków.
- Grubość ścian między lokalowych oraz nośnych po uwzględnieniu tynku wynosi 21cm, 30,5cm.
- Wysokość pomieszczeń mierzona od szlifty do wykończonego sufitu wynosi ok. 264cm.
- Prezentowana aranżacja ma charakter przykładowy, umeblowanie nie stanowi wyposażenia nabywanego lokalu.