

POWIERZCHNIA MIESZKANIA

48,24 m²

2.1. PRZEDPOKÓJ	7,57m ²
2.2. ŁAZIENKA	5,88m ²
2.3. POKÓJ	9,79m ²
2.4. POKÓJ Z ANEKSEM	25,00m ²

POWIERZCHNIA DODATKOWA

2.5. LOGGIA	2,94m ²
-------------	--------------------

LOKAL MIESZKALNY NR 8 (C/M1/2)



BUDYNEK C

POWIERZCHNIA 48,24m²

ILOŚĆ POKOI 2



SCHEMAT LOKALIZACJI, SKALA 1:1500

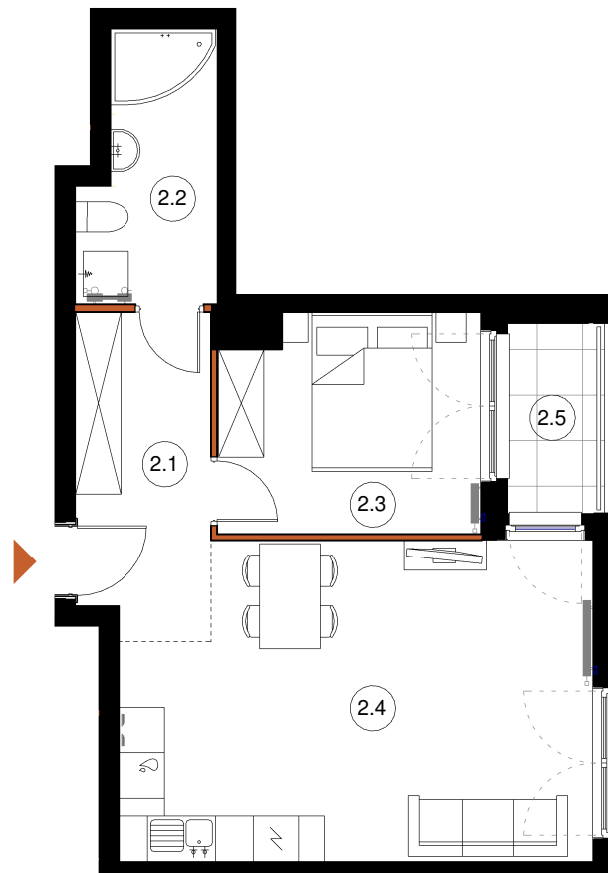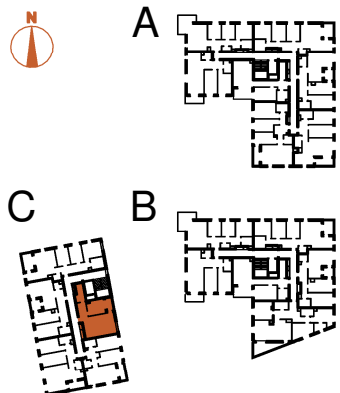

LEGENDA:

- ŚCIANY KONSTRUKCYJNE
- ŚCIANY DZIAŁOWE

TĘTNOWSKI DEVELOPMENT SP. Z O.O.
 UL. WROCŁAWSKA 80, 30-017 KRAKÓW
 EMAIL: BIURO@TETNOWSKI.PL
 TELEFON: 12 630 99 33

ARANŻACJA WNETRZ JEST PRZYKŁADOWA

NINIEJSZA OFERTA MA CHARAKTER INFORMACYJNY I NIE STANOWI OFERTY HANDLOWEJ W ROZUMIENIU ART. 66 § 1 KODEKSU CYWILNEGO