

**POWIERZCHNIA MIESZKANIA**

**76,09 m<sup>2</sup>**

1.1. PRZEDPOKÓJ	11,87m <sup>2</sup>
1.2. WC	3,95m <sup>2</sup>
1.3. ŁAZIENKA	3,47m <sup>2</sup>
1.4. POKÓJ 1	14,34m <sup>2</sup>
1.5 POKÓJ 2	9,44m <sup>2</sup>
1.6 POKÓJ 3	8,71m <sup>2</sup>
1.7 POKÓJ Z ANEKSEM	24,31m <sup>2</sup>

**POWIERZCHNIA DODATKOWA**

1.8. LOGGIA	6,18m <sup>2</sup>
-------------	--------------------

**LOKAL MIESZKALNY NR 12 (C/M2/1)**


**BUDYNEK C**

**POWIERZCHNIA 76,09m<sup>2</sup>**



**ILOŚĆ POKOI 4**



**SCHEMAT LOKALIZACJI, SKALA 1:1500**

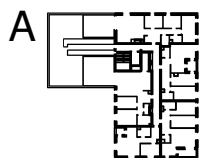

**C**

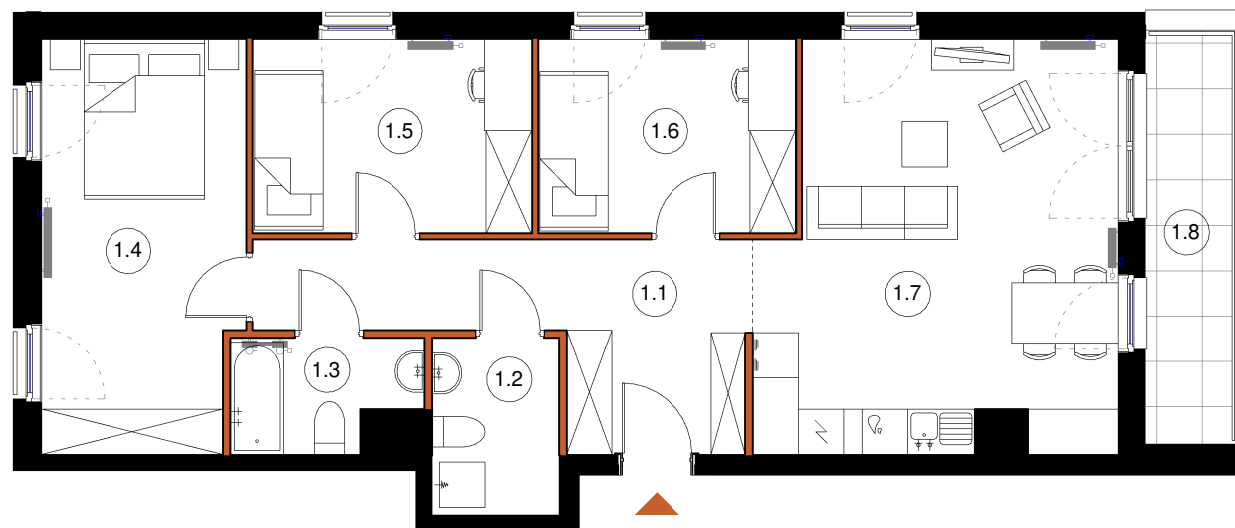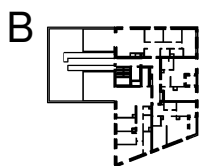

TĘTNOWSKI DEVELOPMENT SP. Z O.O.  
UL. WROCŁAWSKA 80, 30-017 KRAKÓW  
EMAIL: BIURO@TETNOWSKI.PL  
TELEFON: 12 630 99 33

**LEGENDA:**

- ŚCIANY KONSTRUKCYJNE
- ŚCIANY DZIAŁOWE

**ARANŻACJA WNETRZ JEST PRZYKŁADOWA**

NINIEJSZA OFERTA MA CHARAKTER INFORMACYJNY I NIE STANOWI OFERTY HANDLOWEJ W ROZUMIENIU ART. 66 § 1 KODEKSU CYWILNEGO

**UL. DROŹDŹOWA, KRAKÓW**

**2 PIĘTRO**

**SKALA 1:100**