



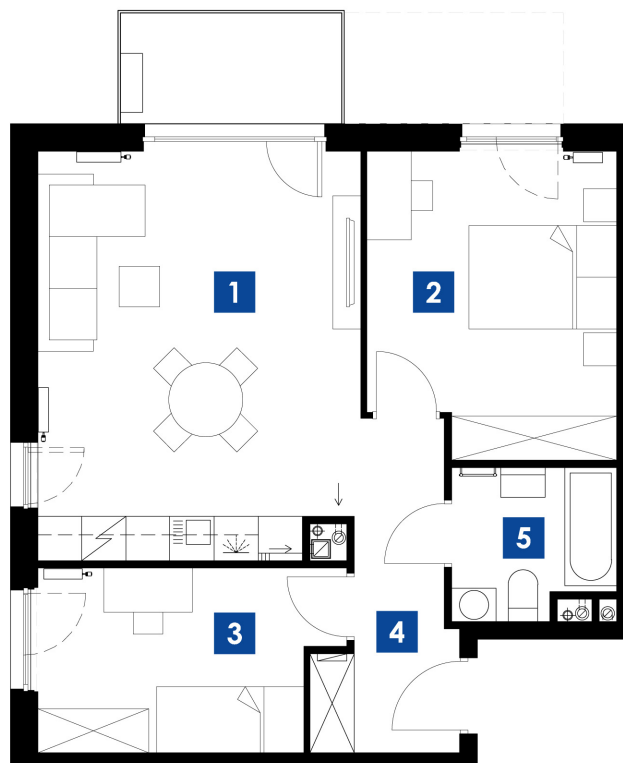

skala 1:100

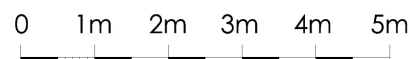



KRAKÓW UL. STELMACHÓW
BUDYNEK A
MIESZKANIE M.A20
PIĘTRO 1
POW. UŻYTKOWA 57.69m²

ZESTAWIENIE POMIESZCZEŃ

1	POKÓJ/ANEKS K.	23.78m ²
2	POKÓJ	13.42m ²
3	POKÓJ	9.64m ²
4	P.POKÓJ	6.56m ²
5	ŁAZIENKA	4.29m ²
		57.69m ²

BALKON 4.50 m²

LOKALIZACJA

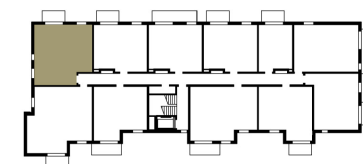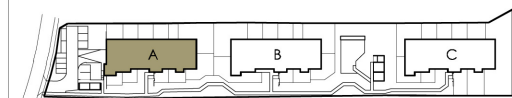

Biuro Sprzedaży Mieszkań
ul. Romanowicza 4 Kraków
tel. 533 808 848, 535 868 838
sprzedaz@3wymiarBronowice.pl
www.3wymiarBronowice.pl