


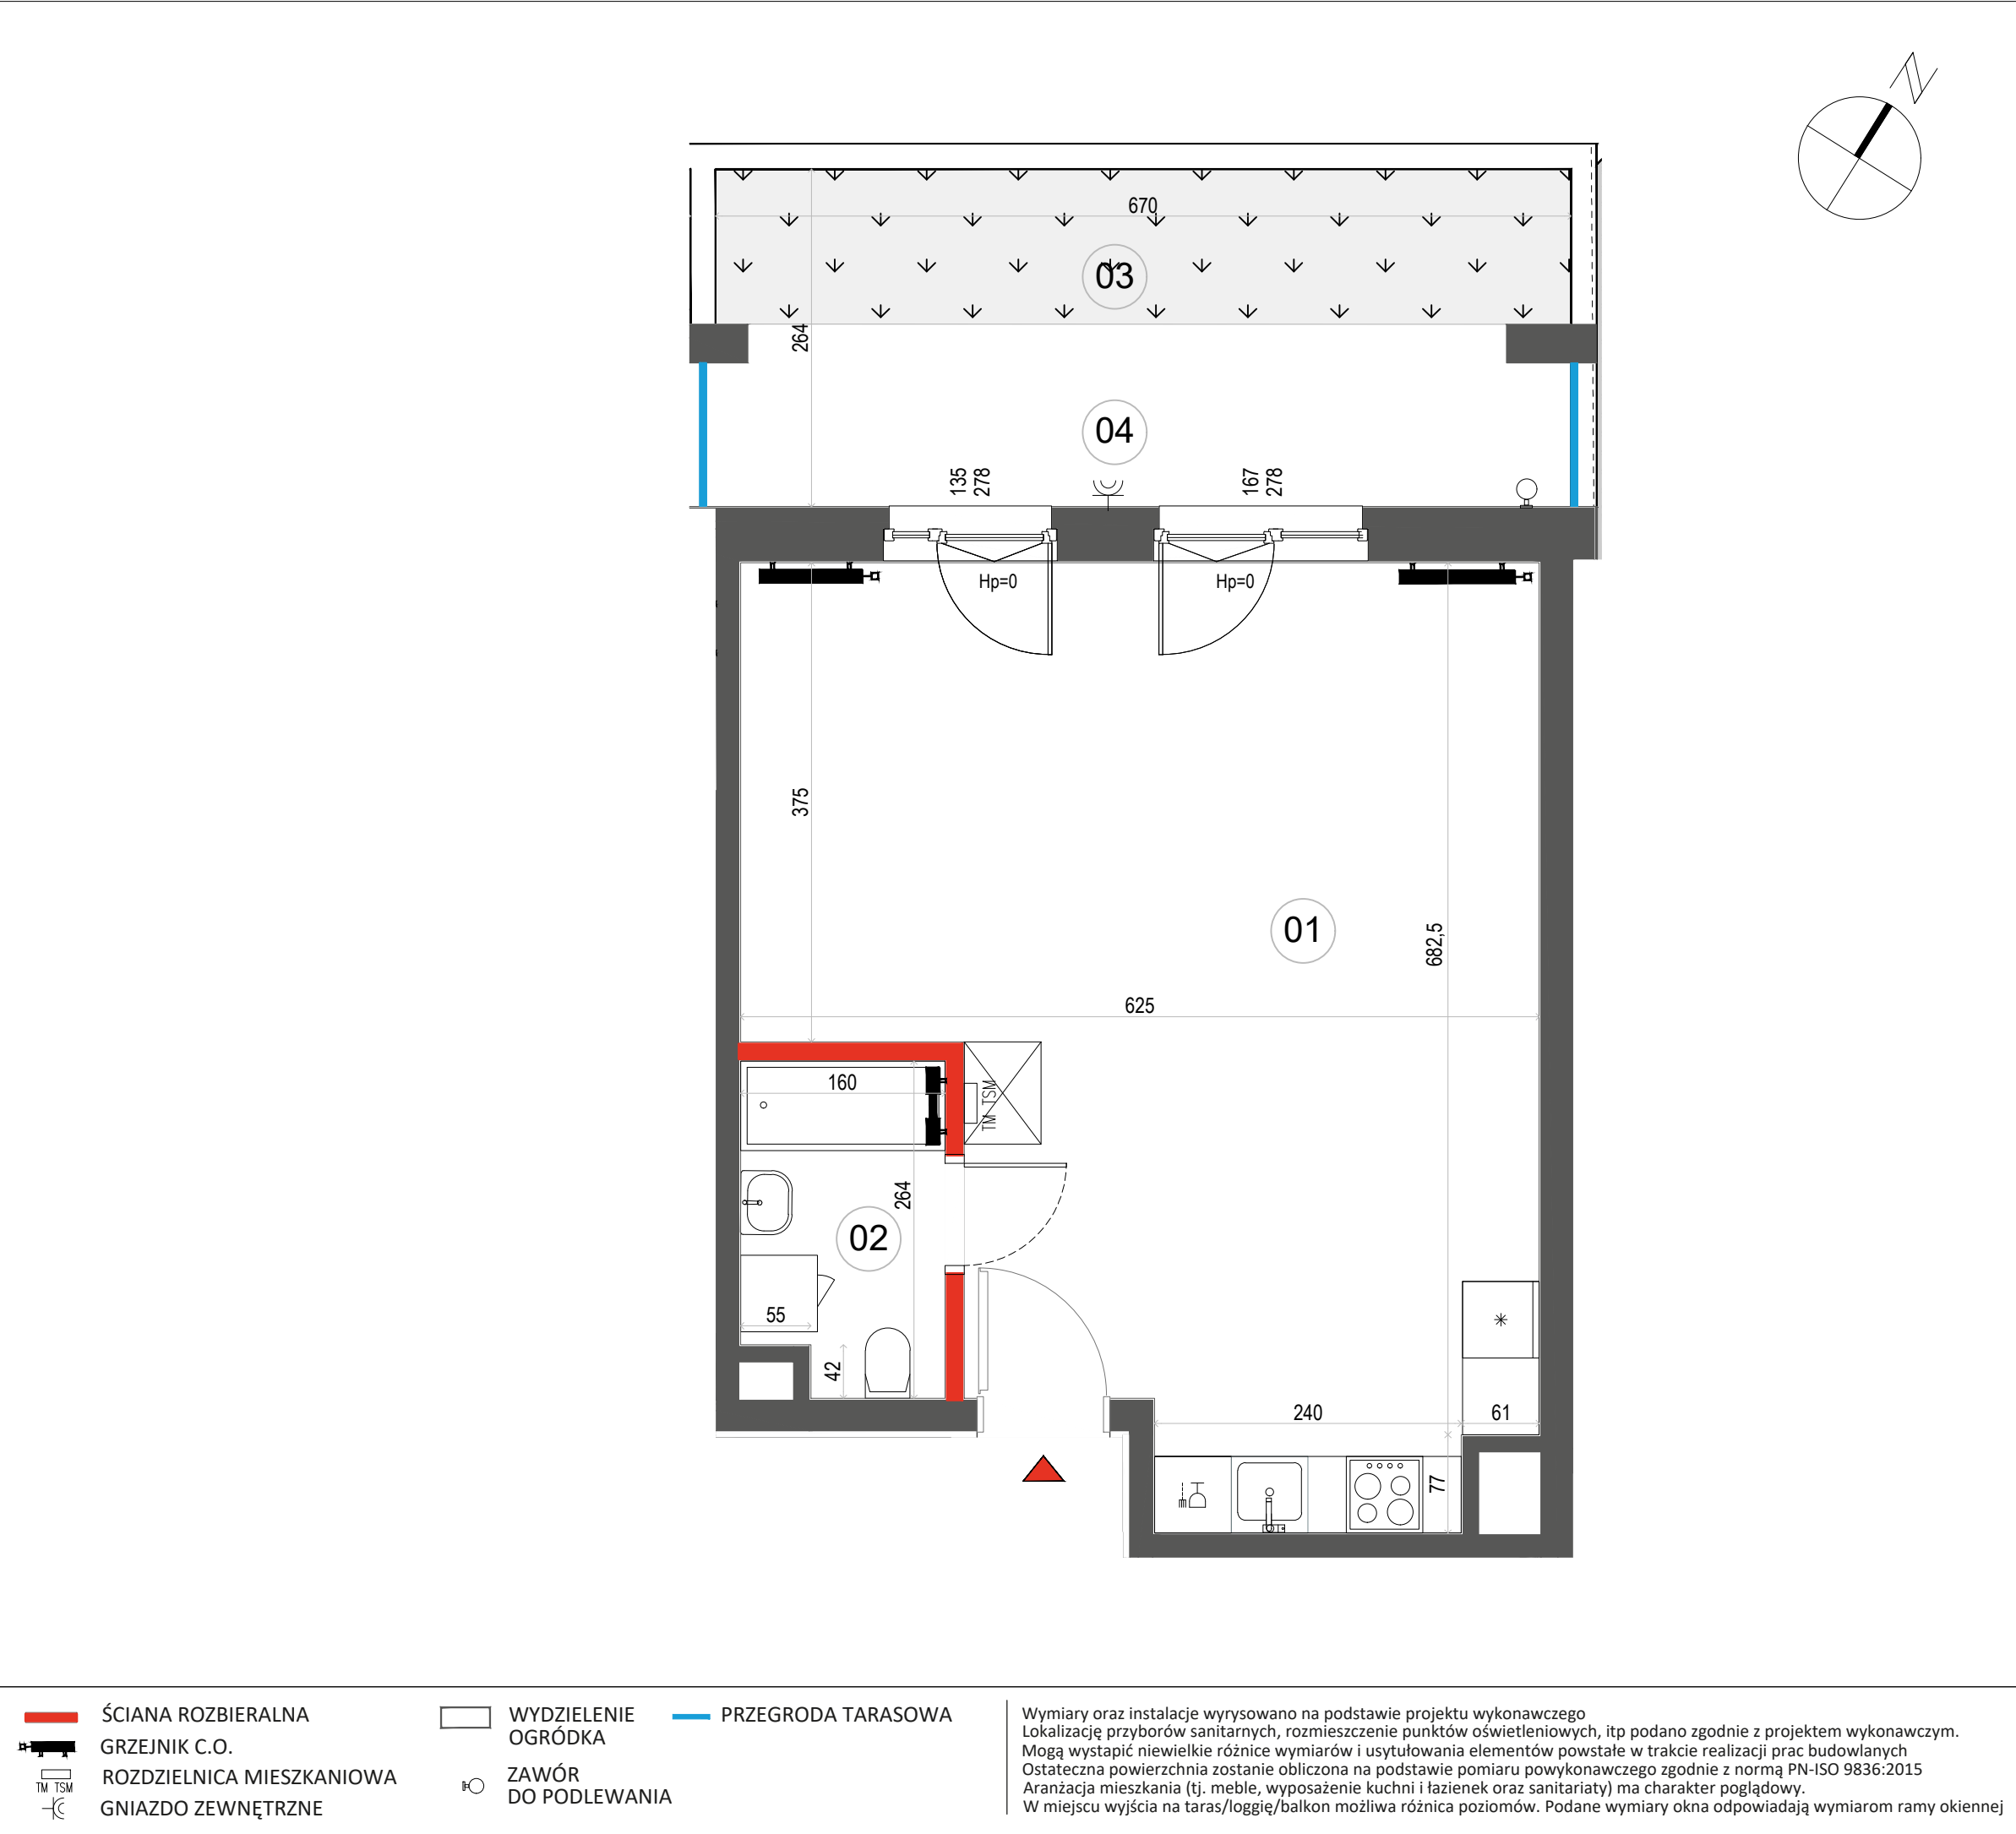

Mieszkanie 1 - pokojowe z aneksem kuchennym

42.69 m²
Klatka 2
M.027

PIĘTRO P 1 2 3 4 5

NAZWA	POW.
1 SALON Z ANEKSEM	38.70 m ²
2 ŁAZIENKA	3.99 m ²
POWIERZCHNIA UŻYTKOWA	42.69 m²
3 OGRÓDEK	8.15 m ²
4 TARAS	9.36 m ²

Wysokość mieszkania = ok. 354cm
Wysokość wydzielenia ogródka = ok. 60 cm
Powierzchnie liczone wg normy ISO 9836:2015

Biuro sprzedaży:
ul. 11 Listopada 36/38
03-436 Warszawa

email: stalowa@dantex.pl
telefon: (22) 123 75 91