


Południe Vita.

nr A3.03.29



Powierzchnia **87,81 m²**

Piętro **3**

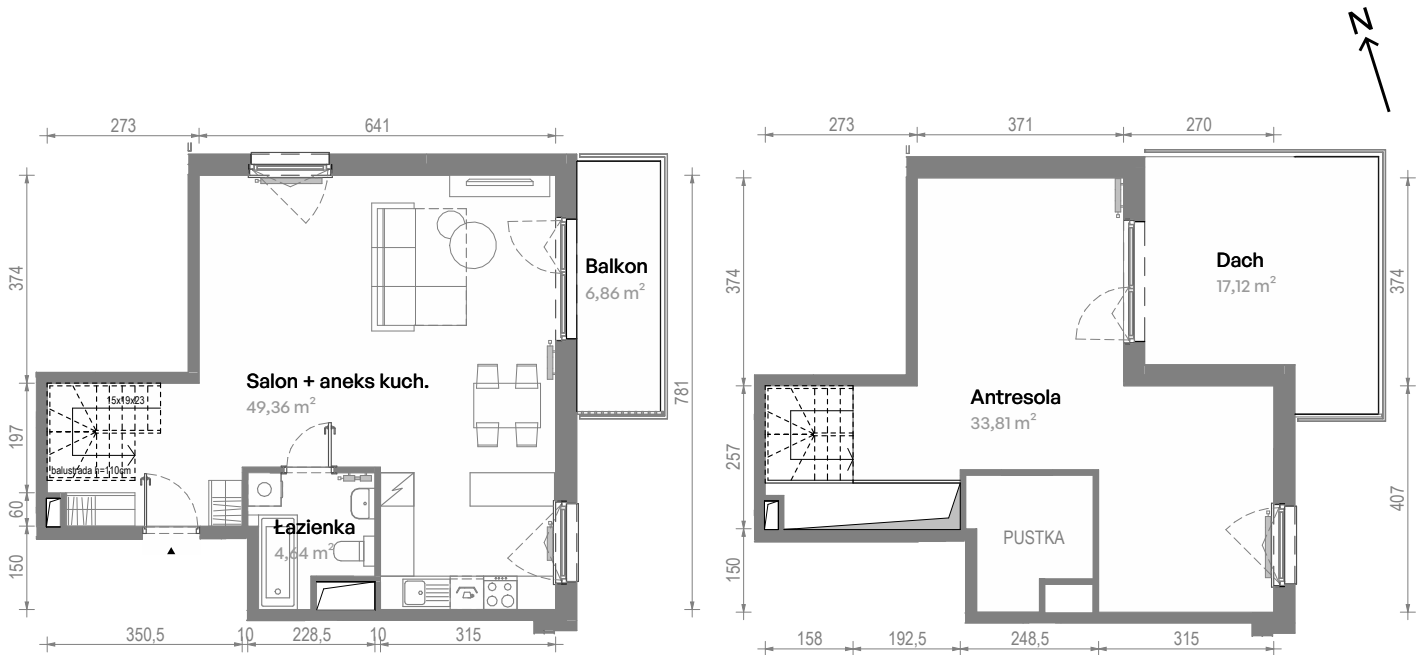

Aranżacja mieszkania jest przykładowa.
Podano orientacyjne wymiary pomieszczeń.

Powierzchnia **użytkowa**

Rzut kondygnacji **Piętro 3**

Plan osiedla **Budynek A3**

Salon + aneks kuch.	49,36 m ²
Łazienka	4,64 m ²
Antresola	33,81 m ²
Razem	87,81 m²
+ Balkon	6,86 m ²
+ Dach	17,12 m ²

U nas nigdy nie płacisz za powierzchnię pod ścianami działowymi

