



KOMFORTIA

OSIEDLE

- E T A P I V -

Mieszkanie 28 | 1

Typ C

41,78 m<sup>2</sup>

łącna powierzchnia użytkowa

parter

niezależne wejście

jednopoziomowe

2 pokoje

ogród

|   |                           |                      |
|---|---------------------------|----------------------|
| 1 | Wiatrołap                 | 3,86 m <sup>2</sup>  |
| 2 | Korytarz                  | 3,62 m <sup>2</sup>  |
| 3 | Łazienka                  | 4,58 m <sup>2</sup>  |
| 4 | Pokój                     | 9,59 m <sup>2</sup>  |
| 5 | Salon z aneksem kuchennym | 20,13 m <sup>2</sup> |


O Ogród ~ 130,2 m<sup>2</sup>

T Taras - wykonanie całości po stronie klienta

► Wejście do mieszkania

Powierzchnia planowana może nieznacznie różnić się od powierzchni powykonawczej lokalu. Aranżacja mieszkania jest jedynie poglądowa i nie stanowi oferty handlowej.

Rzut mieszkania

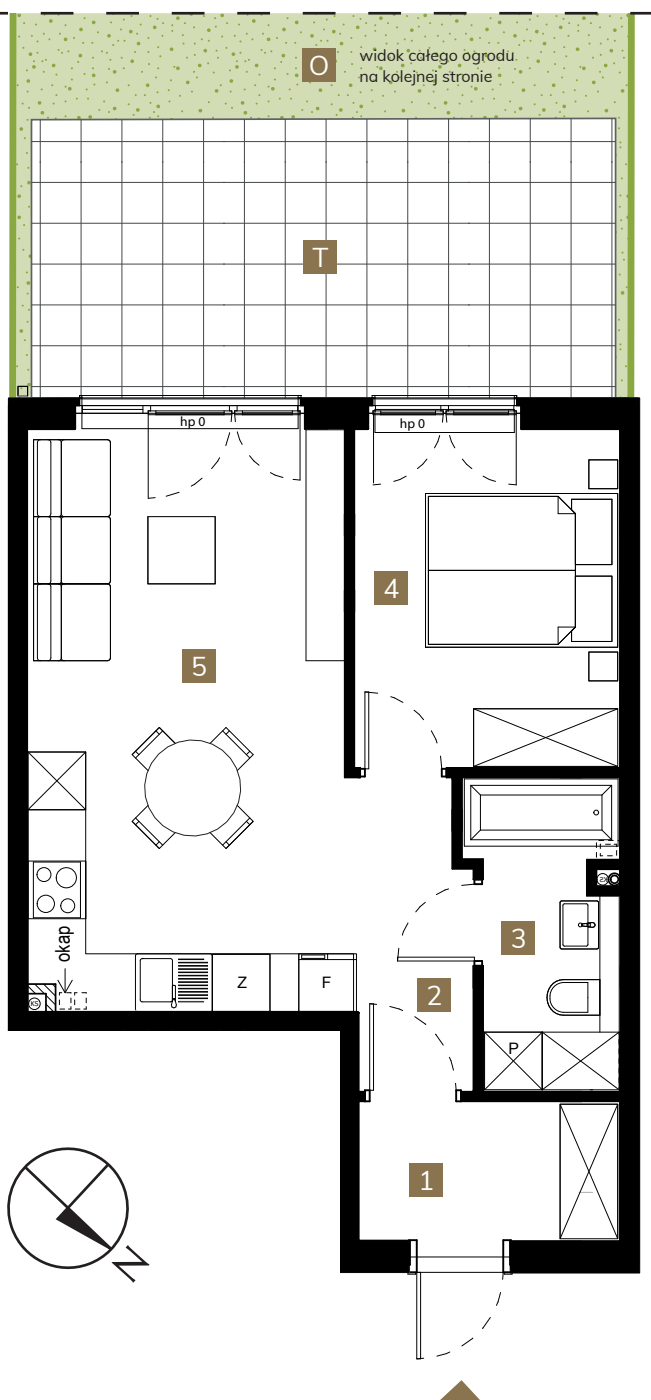

Ul. Kozierowskiego 4 pok.201  
60-185 Skórzewo



TWOJE M  
tel. 602 701 300



sprzedaz@twojem.pl  
www.twojem.pl




# KOMFORTIA

OSIEDLE


- E T A P I V -

## Mieszkanie 28 | 1

Komfortia IV - lokalizacja szeregu

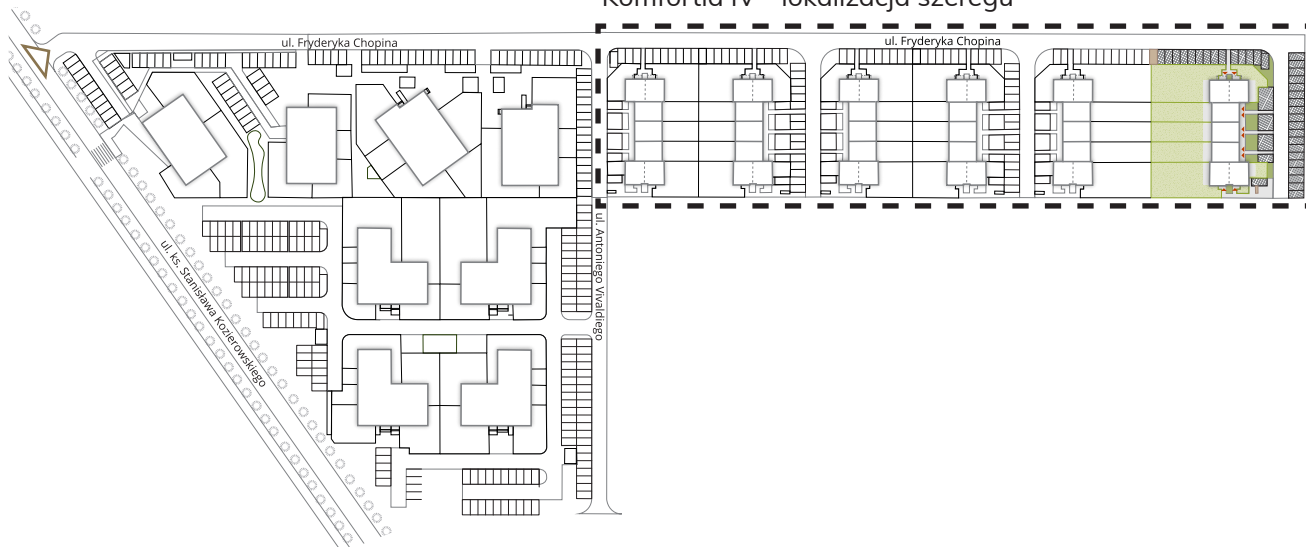

Lokalizacja mieszkania w szeregu

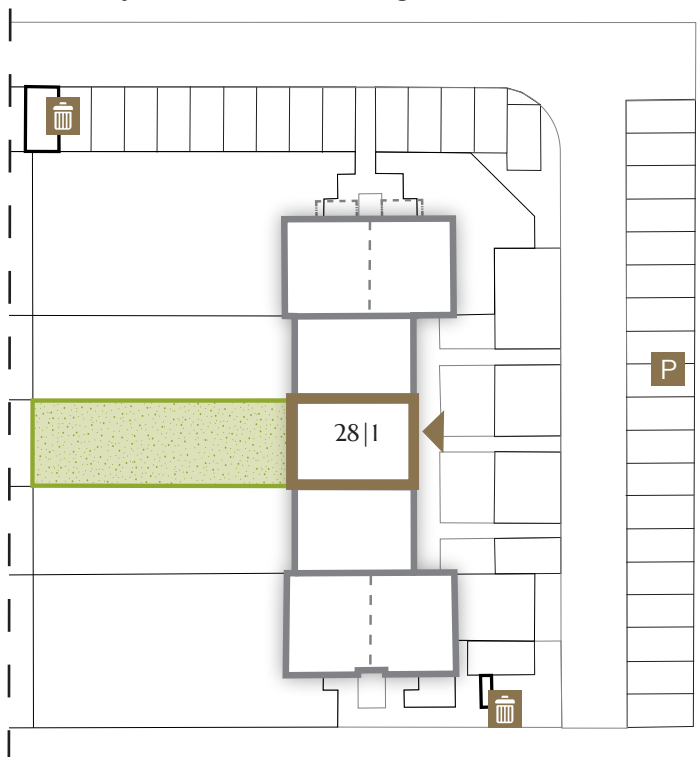

Miejsce składowania odpadów



Miejsca postojowe



Wjazd na osiedle



Wejście do mieszkania

Plan zagospodarowania terenu ma charakter poglądowy i może ulec niewielkim zmianom.



Ul. Kozierowskiego 4 pok.201  
60-185 Skórzewo



TWOJE M  
tel. 602 701 300



sprzedaz@twojem.pl  
www.twojem.pl