


EG0005



LICZBA POKOI	4
METRAŻ	74.99 m ²
PIĘTRO	0

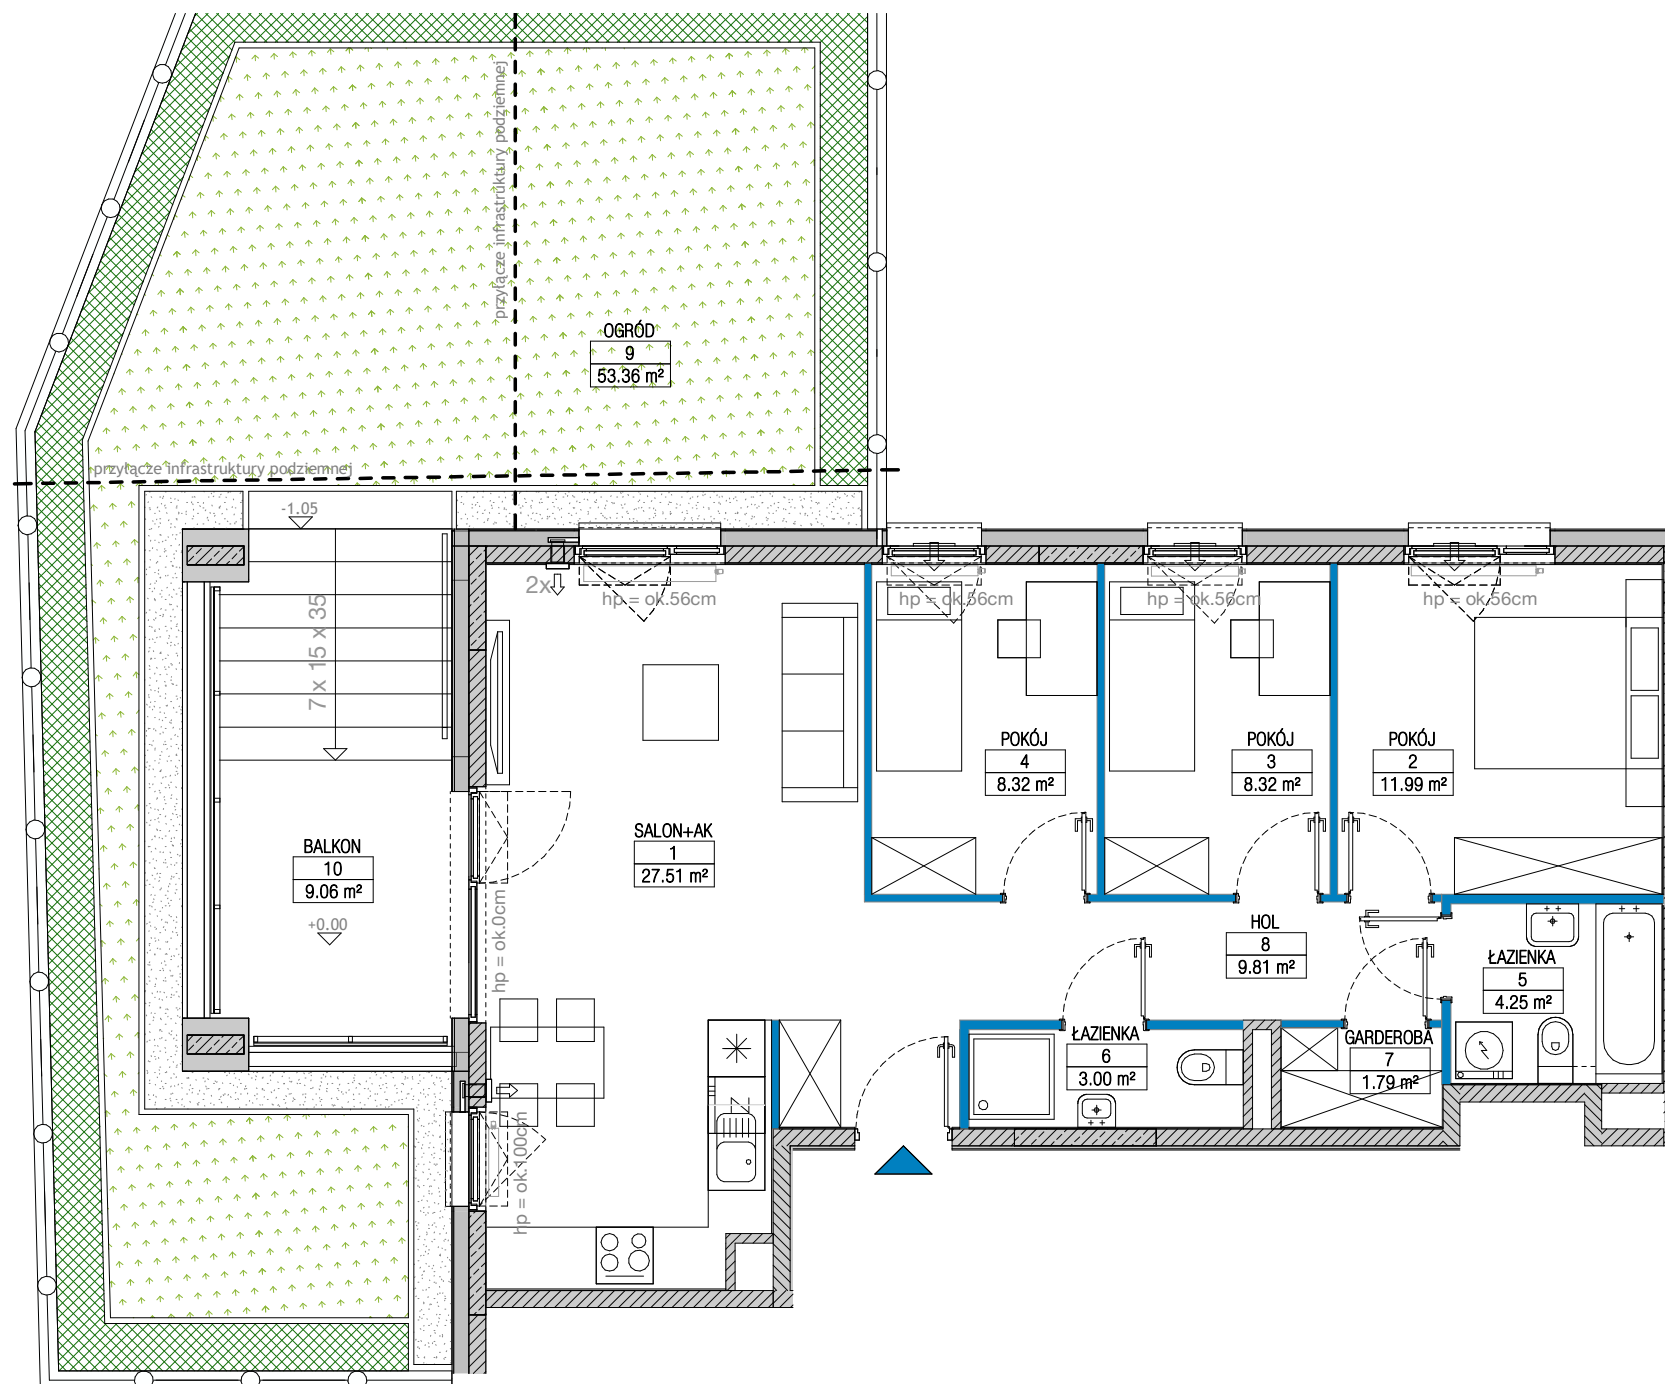

01 SALON+AK / LIVING ROOM+KITCH.	27.51 m ²
02 POKÓJ / ROOM	11.99 m ²
03 POKÓJ / ROOM	8.32 m ²
04 POKÓJ / ROOM	8.32 m ²
05 ŁAZIENKA / BATHROOM	4.25 m ²
06 ŁAZIENKA / BATHROOM	3.00 m ²
07 GARDEROBA / WARDROBE	1.79 m ²
08 HOL / HALL	9.81 m ²
09 OGRÓD / GARDEN	53.36 m ²
10 BALKON / BALCONY	9.06 m ²

ŚCIANKI DZIAŁOWE O POWIERZCHNI 2.38m² NADAJĄCE SIĘ DO DEMONTAŻU

RZUT KONDYGNACJI Z ZAZNACZONYM MIESZKANIEM

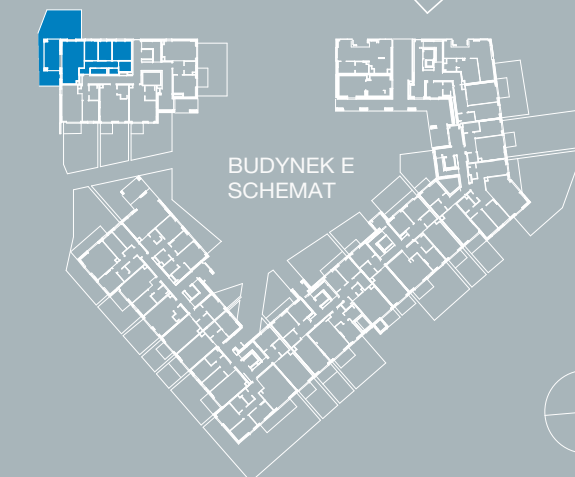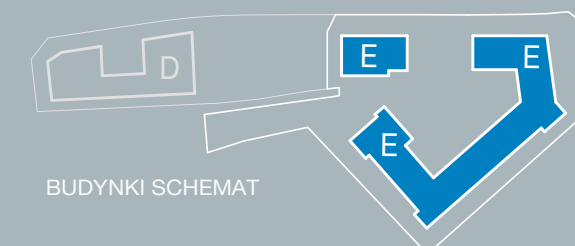

Ściany konstrukcyjne i kominy - elementy stałe Ściany działowe nadające się do demontażu.

UWAGA:


- W toku realizacji prac budowlanych mogą wystąpić zmiany w stosunku do informacji zawartych na kartach katalogowych, w tym w powierzchniach, wymiarach, usytuowaniu elementów i punktów instalacyjnych. Podane wymiary są wymiarami w świetle pionowych przegród w stanie surowym.
- Powierzchnie liczone są według normy PN-ISO 9836:2015 dla wymiarów lokalu w stanie wykończonym. Do powierzchni lokalu nie wlicza się powierzchni pod ścianami działowymi nadającymi się do demontażu.
- Przedstawiona aranżacja, w tym drzwi wewnętrzne, umeblowanie, ceramika sanitarna, sprzęt AGD i RTV, ma charakter przykładowy i nie stanowi wyposażenia nabywanego lokalu. Pomiarów pod zakup mebli, urządzeń i wyposażenia należy dokonywać z natury, po zakończeniu realizacji.



SPOKOJNY
— MOKOTÓW —

BIURO SPRZEDAŻY
ul. Pory 53
02-757 Warszawa
800 800 948
info@yit.pl

FOLLOW US

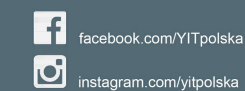

facebook.com/YITpolska

instagram.com/yitpolska

ul. Polska

800 800 948

yit.pl