


MIESZKANIE NR 9 • 2 POKOJE • 39,95 m²

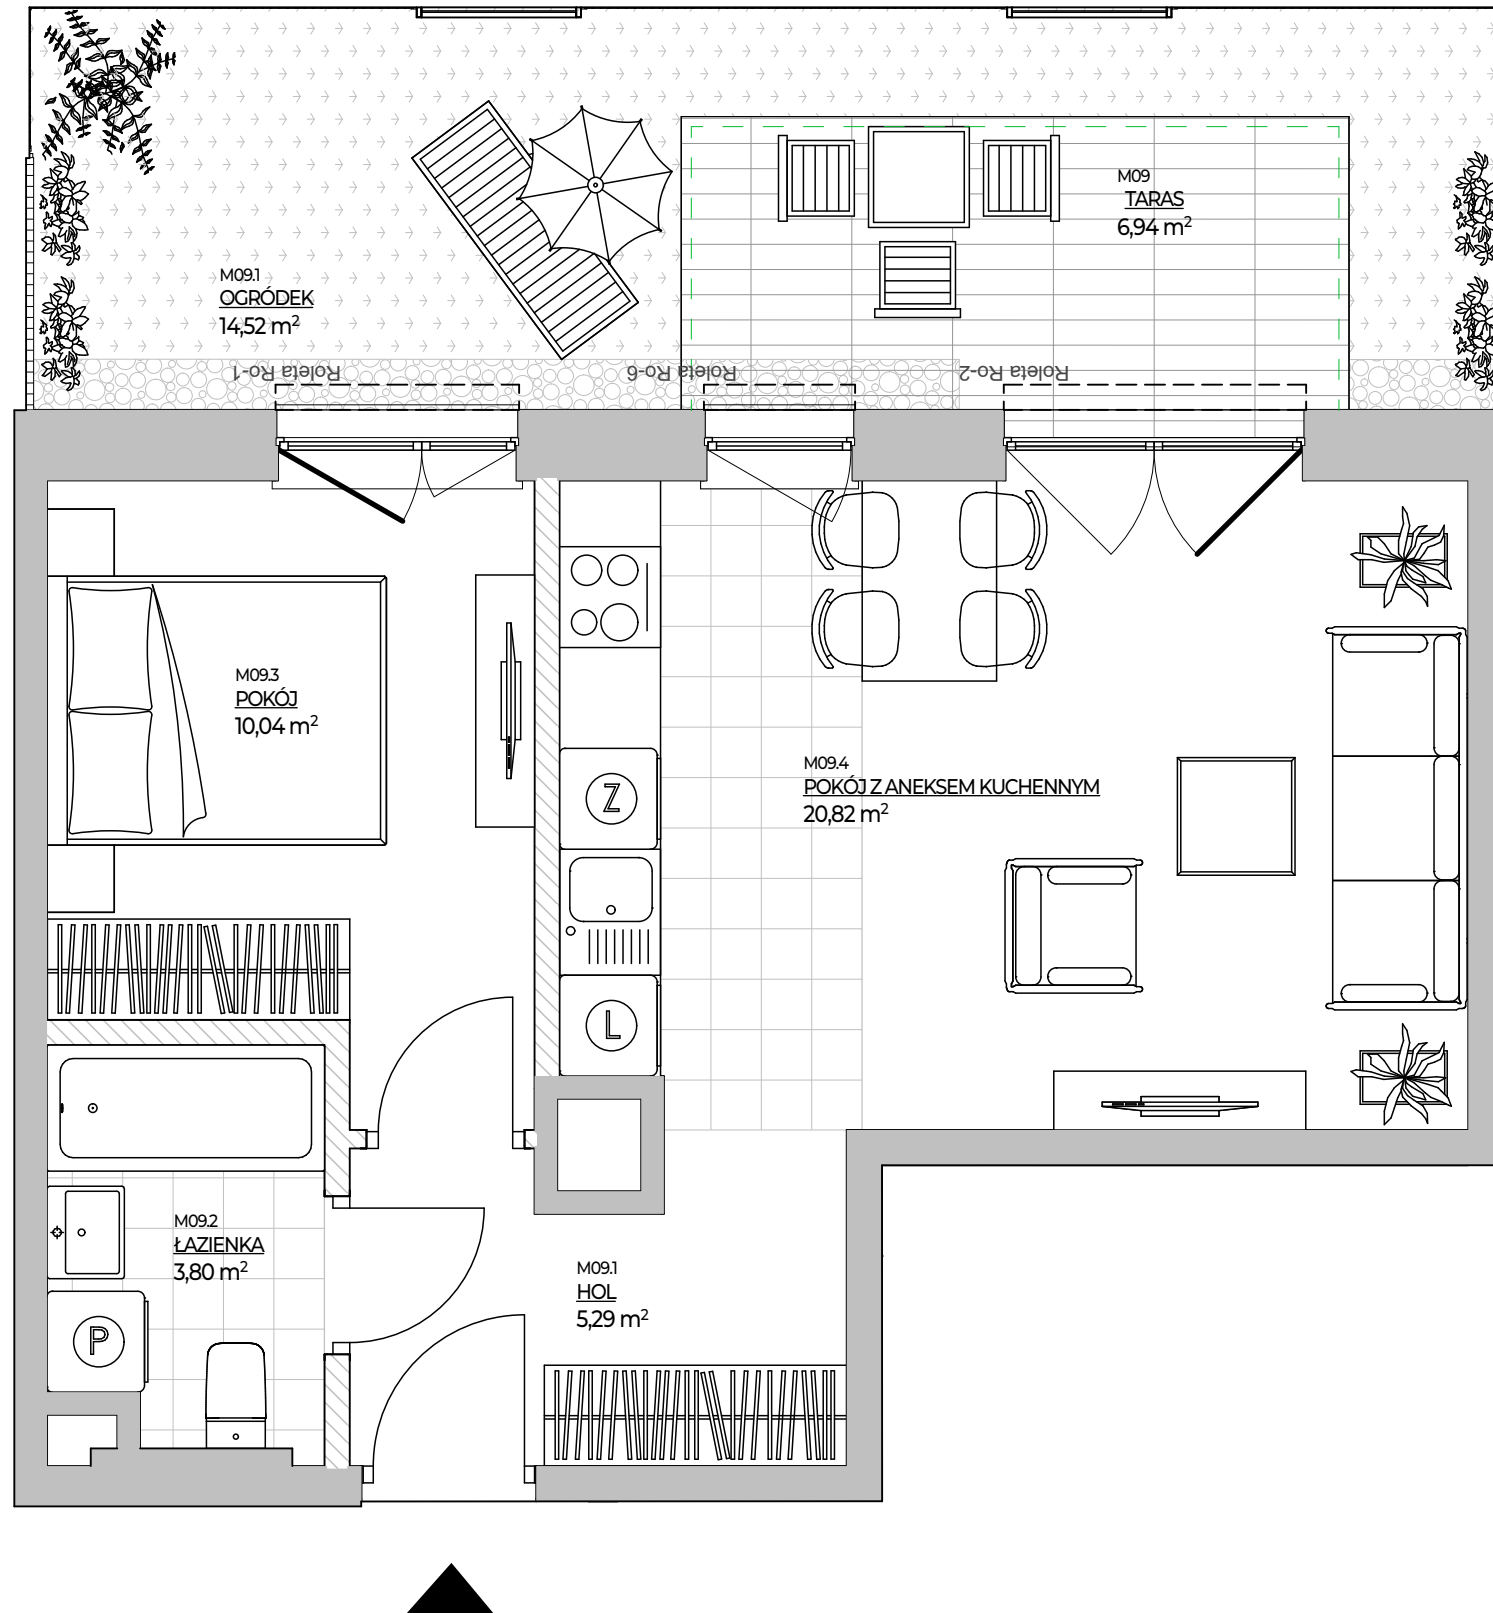

spravia

ul. Skierniewicka 16/20, 01-230 Warszawa
tel. +48 22 623 65 55, www.spravia.pl

**Osiedle
Bokserka**

osiedle
-BOKSERSKA 2-

Warszawa
ul. Bokserka
dzielnica Ursynów

DANE LOKALU:

LOKAL NR	LICZBA POKOI	POW. UŻYTKOWA
9	2	39,95 m ²
BUDYNEK NR	KLATKA NR	PIĘTRO
1	A	0


ZESTAWIENIE POWIERZCHNI

POKÓJ Z ANEKSEM KUCHENNYM	20,82 m ²
POKÓJ	10,04 m ²
HOL	5,29 m ²
ŁAZIENKA	3,80 m ²
POWIERZCHNIA UŻYTKOWA	39,95 m²

Powierzchnia zajęta przez elementy nadające się do usunięcia lub innej aranżacji, w tym ścianki działowe nie będące elementem konstrukcji i nie zawierające szachtów instalacyjnych 1,35 m²

OGRÓDEK 14,52 m²
TARAS 6,94 m²

POŁOŻENIE MIESZKANIA W BUDYNKU

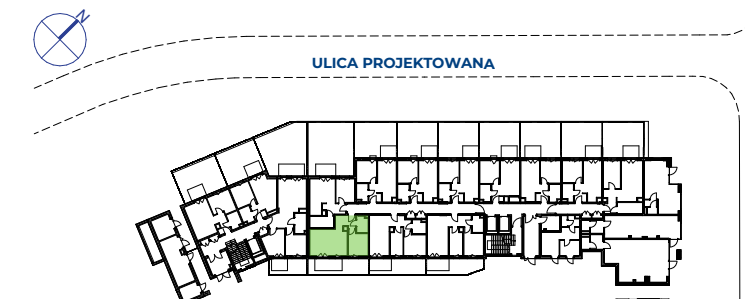

**WARTOŚĆ
BRUTTO (PLN):**

PROJEKTANT

luma
architekci

- Aranżacja lokalu mieszkalnego przedstawiona na rzucie jest przykładowa.
- Powierzchnia użytkowa lokalu określona jest na podstawie Rozporządzenia Ministra Rozwoju z dnia 11 września 2020 r. w sprawie szczegółowego zakresu i formy projektu budowlanego oraz uwzględnieniu treści Polskiej Normy PN-ISO 9836:2022-07.
- Niniejsza karta katalogowa opracowana została na podstawie projektu budowlanego. W toku dalszego projektowania, budowy lub zmian lokatorskich, mogą nastąpić zmiany w stosunku do informacji zawartych na karcie katalogowej, w szczególności w zakresie: powierzchni użytkowej, układu pomieszczeń oraz usytuowania lub powierzchni zajętej przez elementy nadające się do usunięcia lub innej aranżacji, takie jak np. ścianki działowe.
- Informacje na karcie nie stanowią oferty handlowej w rozumieniu art. 66 kodeksu cywilnego.

0 1 2 3 4 5m