


# MIESZKANIE A 78

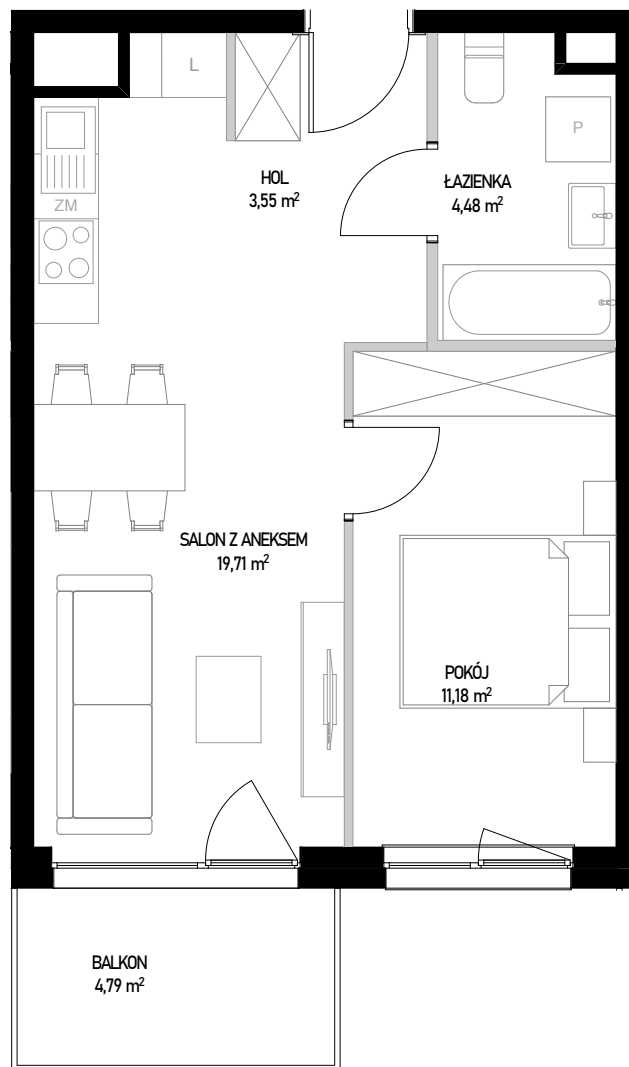



ściany bez możliwości rozbioru  
ściany z możliwością rozbioru

SKALA 1:70

0 1 2 3 4 [m]

Powierzchnia użytkowa lokalu określona jest na podstawie Rozporządzenia Ministra Rozwoju z dnia 11 września 2020 roku w sprawie szczegółowego zakresu i formy projektu budowlanego oraz przy uwzględnieniu treści Polskiej Normy PN-ISO 9836:2022-07. Karta lokalowa ma znaczenie poglądowe i przedstawia przykładową aranżację lokalu. Karta lokalowa została opracowana na podstawie projektu wykonawczego. W toku dalszego projektowania, budowy lub zmian lokatorskich, mogą nastąpić zmiany w stosunku do informacji zawartych w karcie lokalowej. Informacje zawarte w karcie lokalowej nie stanowią oferty handlowej w rozumieniu przepisów kodeksu cywilnego.

## WITOSA PARK

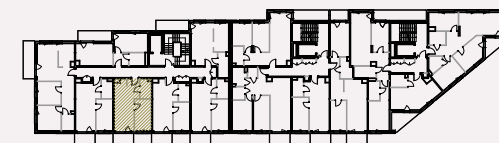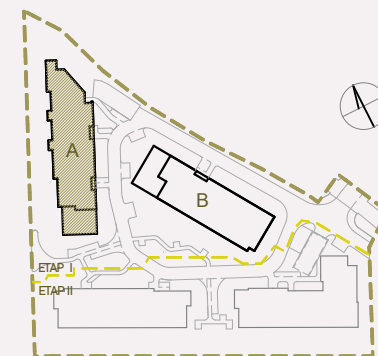

### NUMER MIESZKANIA 78

| BUDYNEK              | POKOJE | PIĘTRO | KLATKA          |
|----------------------|--------|--------|-----------------|
| A                    | 2      | 1      | 3               |
| SALON Z ANEKSEM      |        |        | 19,71 m²        |
| POKÓJ                |        |        | 11,18 m²        |
| ŁAZIENKA             |        |        | 4,48 m²         |
| HOL                  |        |        | 3,55 m²         |
| <b>POW. UŻYTKOWA</b> |        |        | <b>38,92 m²</b> |
| BALKON               |        |        | 4,79 m²         |

INWESTOR:

**budimex**  
development

BIURO SPRZEDAŻY:

WITOSA PARK  
ul. Piątkowska 165,  
60-650 Poznań  
+48 535 455 555  
[www.witosa-park.pl](http://www.witosa-park.pl)