
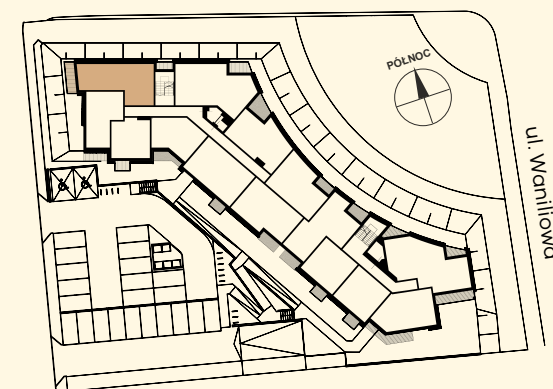


# WANILIOWA

## A/24

POWIERZCHNIA: 57.14 m<sup>2</sup>

PIĘTRO: 2

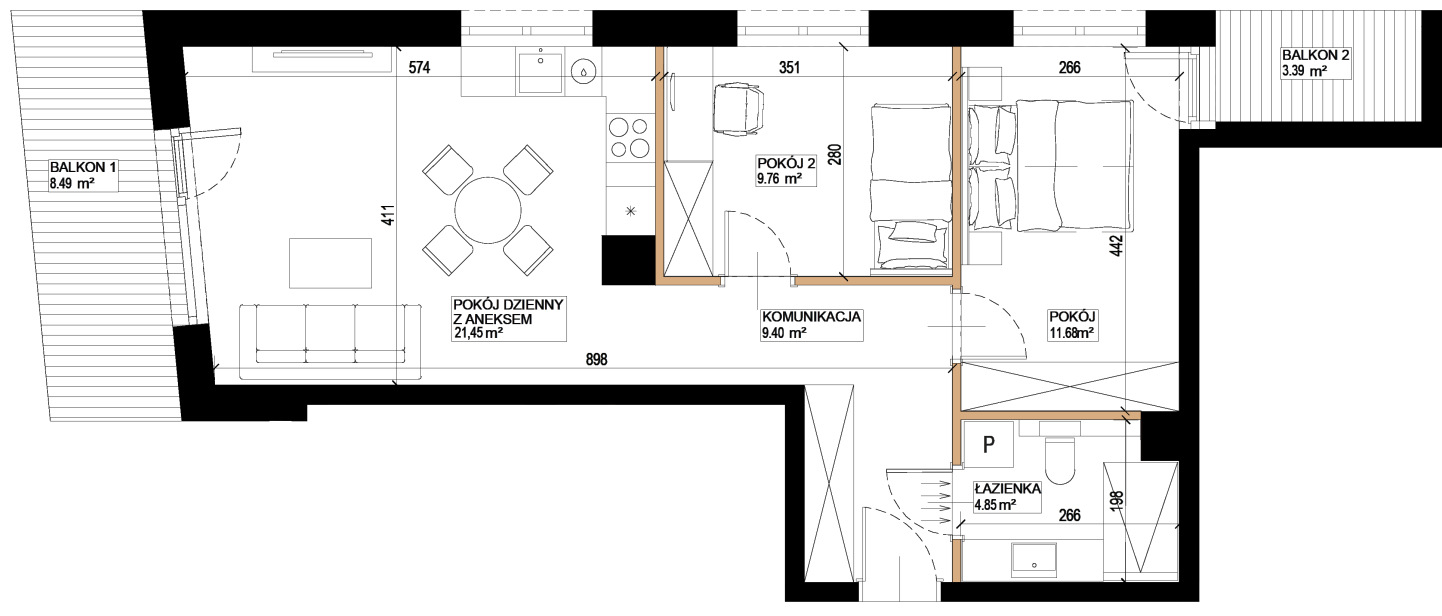

### ■ ŚCIANY DZIAŁOWE

Karta katalogowa ma charakter poglądowy i nie stanowi oferty zgodnie z zasadami KC. Aranżacja wnętrza i zaprezentowane elementy wyposażenia mają charakter ilustracyjny i nie stanowią wyposażenia mieszkania. Wymiary podane w świetle ścian murowanych, bez wykończenia, na podstawie projektu budowlanego. W trakcie opracowania projektu wykonawczego wymiary mogą nieznacznie ulec zmianie. Powierzchnia mieszkania obliczona jest wg normy PN-ISO 9836:2022-07.

71 372 50 00  
sprzedaz.wroclaw@pdsa.pl

**PROFIT**  
Development