

B.63

NUMER MIESZKANIA


49,52 m²

POWIERZCHNIA SPRZEDAŻOWA

7 PIĘTRO

KONDYGNACJA

VIDOK

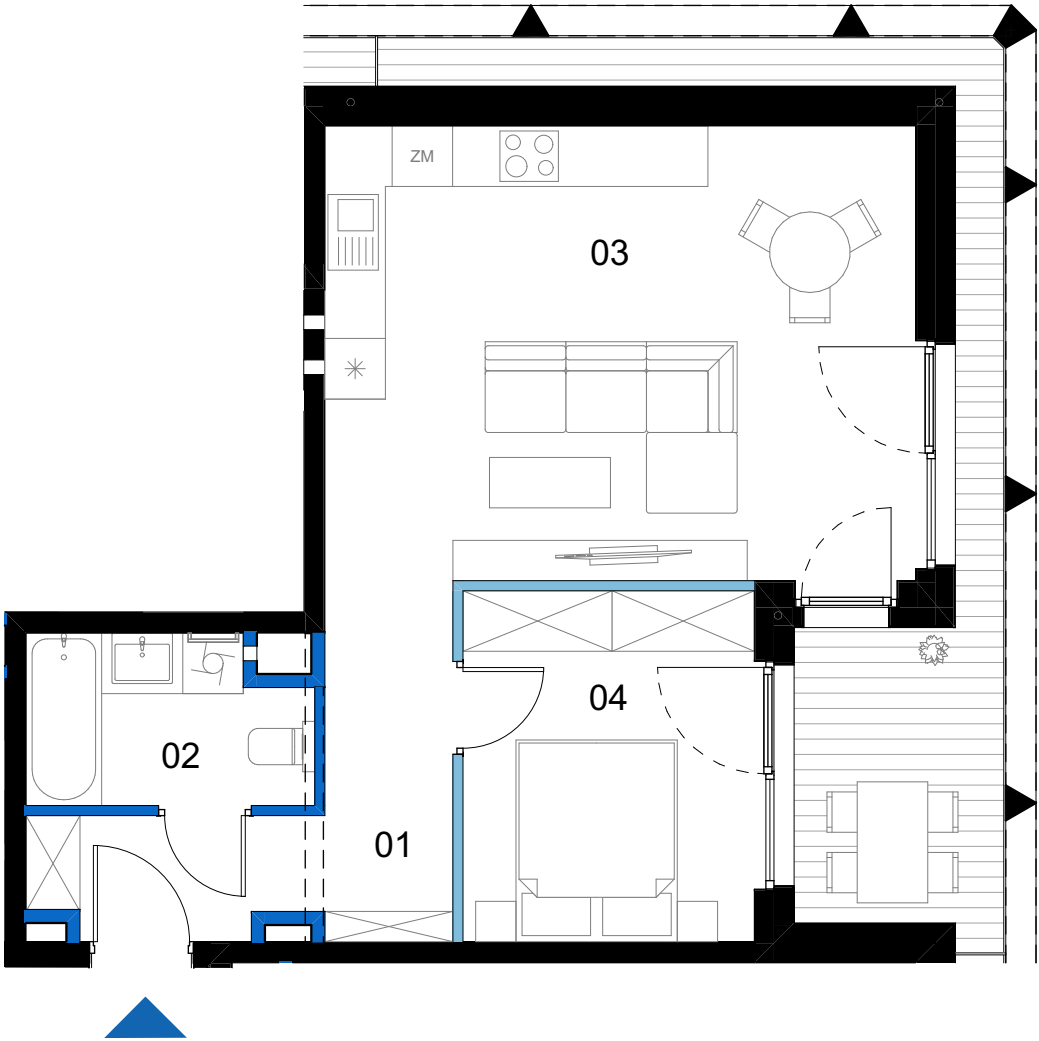


0 1 2 3m
skala 1:75



SCHEMAT KONDYGNACJI - 7 PIĘTRO

BUDYNEK B

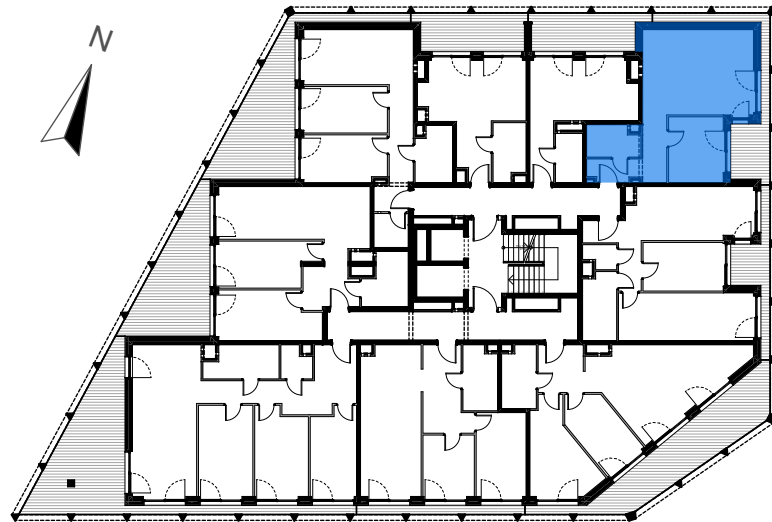

PIĘTRO 7 MIESZKANIE B.63

BILANS POWIERZCHNI [m ²]			
01	Korytarz		7,86
02	Łazienka		4,52
03	Salon z aneksem kuchennym		26,43
04	Sypialnia		10,06

VIDOK ANTRANS INVEST SP. Z O.O.



Ul. Zagaje 2A
32-300 Olkusz

www.antransinvest.pl

1. Wymiary balkonów, tarasów, ogródków, lokalizacja przyborów sanitarnych i inne podano na podstawie projektu budowlanego. W toku budowy mogą wystąpić różnice w stosunku do stanu wynikającego z projektu, wynikające ze specyfikacji prac budowlanych.
2. Przedstawiona aranżacja lokalu jest przykładowa, rysunki w tym zakresie mają charakter poglądowy oraz informacyjny i nie stanowią oferty w rozumieniu Kodeksu Cywilnego.
3. Powierzchnia użytkowa lokali oraz pomieszczeń określana jest na podstawie rozporządzenia Ministra Transportu, Budownictwa i Gospodarki Morskiej z dnia 25.04.2012r. w sprawie szczegółowego zakresu i formy projektu budowlanego oraz przy uwzględnieniu treści Polskiej Normy PN-ISO 9836:2015-12. Powierzchnia użytkowa nie uwzględnia powierzchni elementów przeznaczonych do modyfikacji (rury, kanały, ścianki działowe), oraz powierzchni otworów, drzwi i okien.
4. Pralka zlokalizowana przy umywalce jest w zabudowie.

ŚCIANY DZIAŁOWE	
ŚCIANY DZIAŁOWE DO MODYFIKACJI	

POWIERZCHNIA UŻYTKOWA		48,87 m ²
L	LOGGIA	11,79 m ²
POWIERZCHNIA PRZEZNACZONA DO MODYFIKACJI		0,65 m ²
POWIERZCHNIA SPRZEDAŻOWA		49,52 m ²