

PROSTE KĄTY


I PIĘTRO

01	PRZEDPOKÓJ I	4,10 m ²
02	TOALETA	1,85 m ²
03	SALON Z ANEKSEM	24,20 m ²

II PIĘTRO


01	PRZEDPOKÓJ II	3,94 m ²
02	SYPIALNIA I	10,63 m ²
03	SYPIALNIA II	9,68 m ²
04	SYPIALNIA III	8,48 m ²
05	ŁAZIENKA II	5,66 m ²

POWIERZCHNIA UŻYTKOWA	68,54 m ²
POWIERZCHNIA UŻYTKOWA TARASU I	5,35 m ²
POWIERZCHNIA UŻYTKOWA TARASU II	8,60 m ²
POWIERZCHNIA UŻYTKOWA TARASU III	5,77 m ²

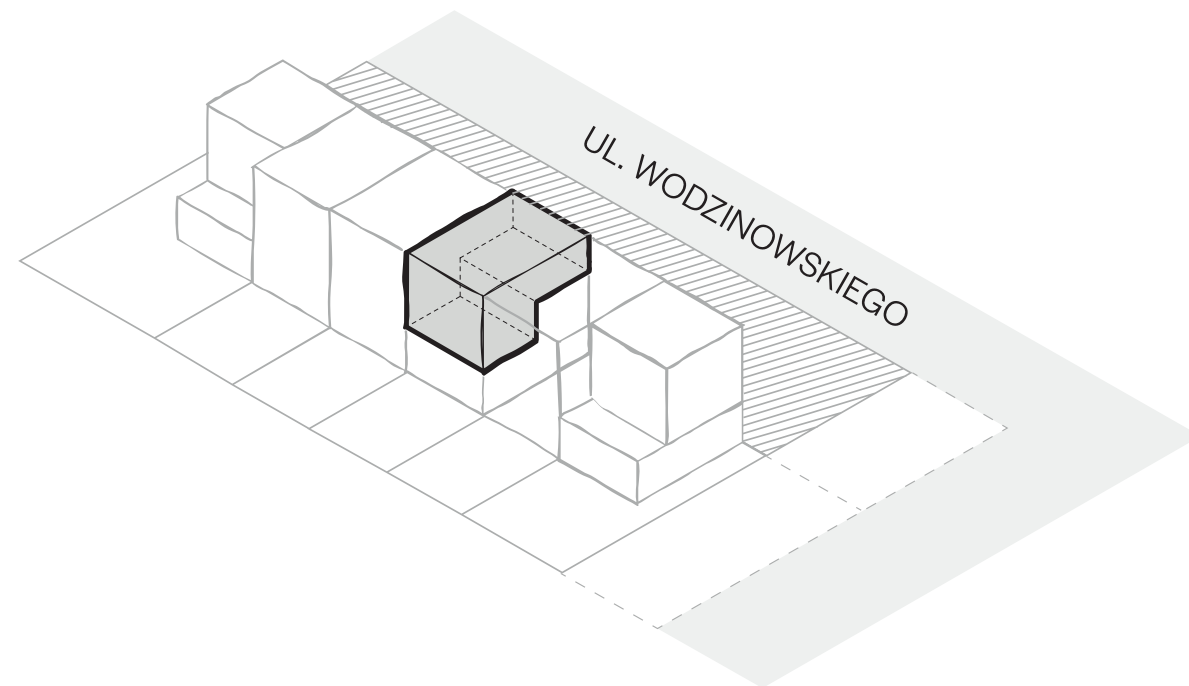

Plan mieszkania nr 1B / 2

I PIĘTRO

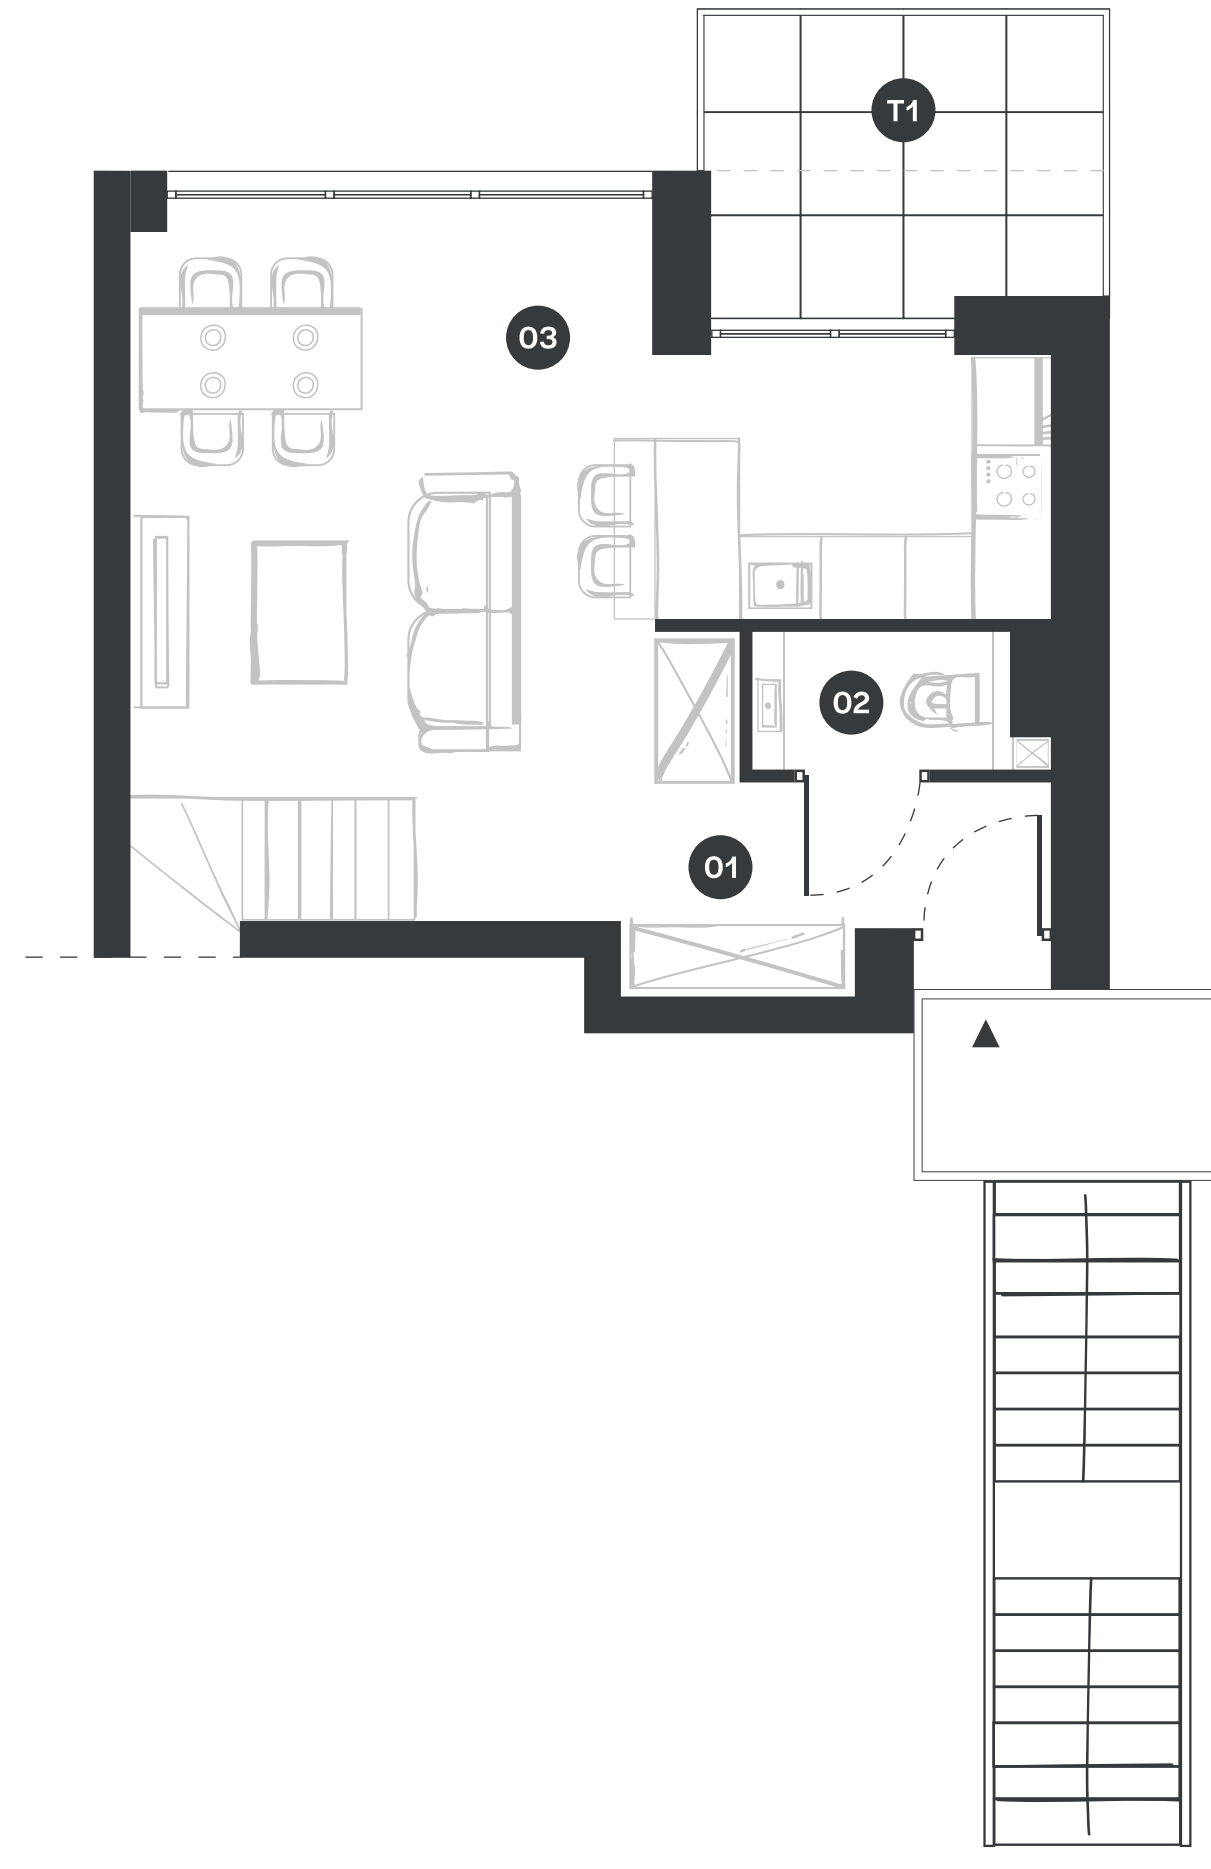

II PIĘTRO

