
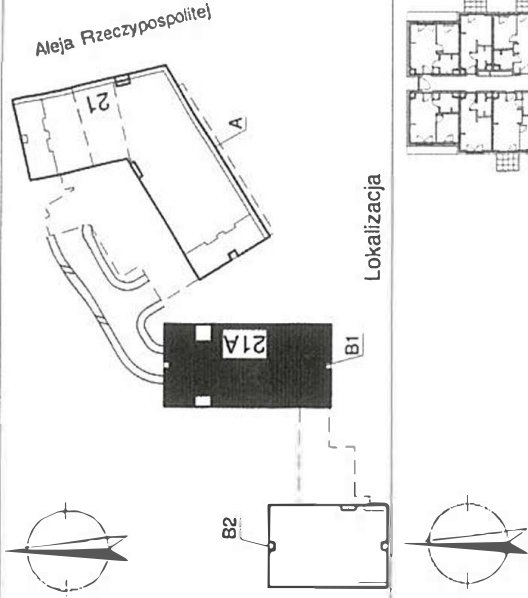



Załącznik do zaświadczenia
o samodzielności lokalu

Inwentaryzacja lokalu mieszkalnego
(powierzchni użytkowej) wg PN-ISO 9836:1997

Warszawa, Wilanów ul. Aleja Rzeczypospolitej 21A

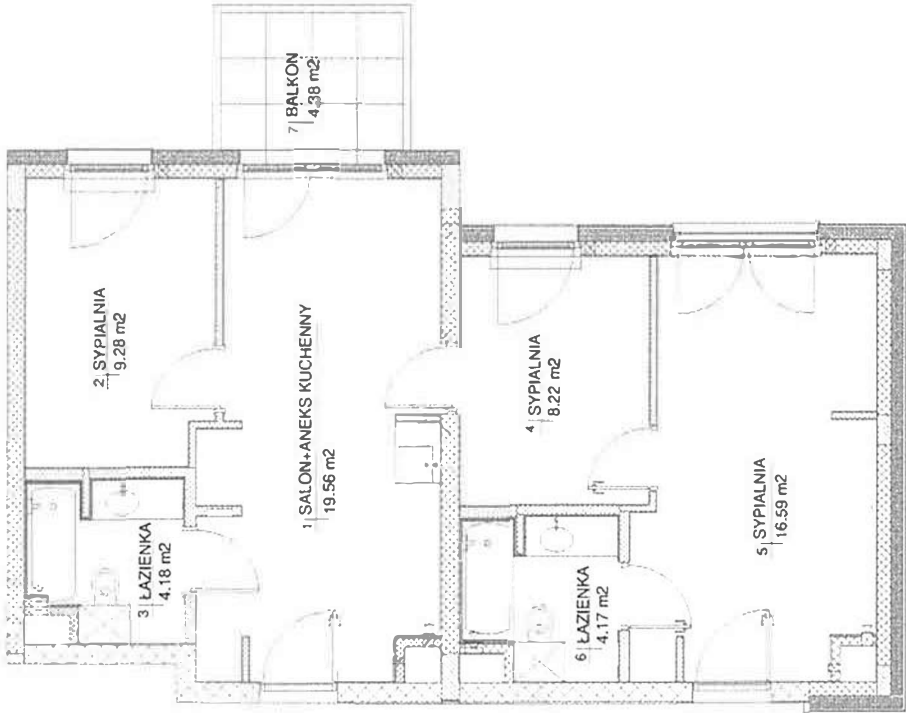

Lokalizacja

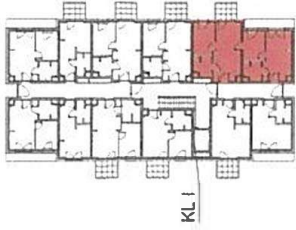

B1

B2



KL I

KL II

Rzut lokalu na kondygnacji

WARSZAWA ; WILANÓW
UL. ALEJA RZECZYPOSPOLITEJ 21A
(NR BUDOWLANY B1)

KLATKA: I

PIĘTRO		P	1	2	3
NR LOKALU	DOCELOWY				21
	BUDOWLANY				B1/4/2
NR NAZWA POMIESZCZENIA					

Powierzchnia użytkowa	62,00 m ²
BALKON	4,38 m ²

skala 1 : 100

Data wykonania: 10.01.2022r.