


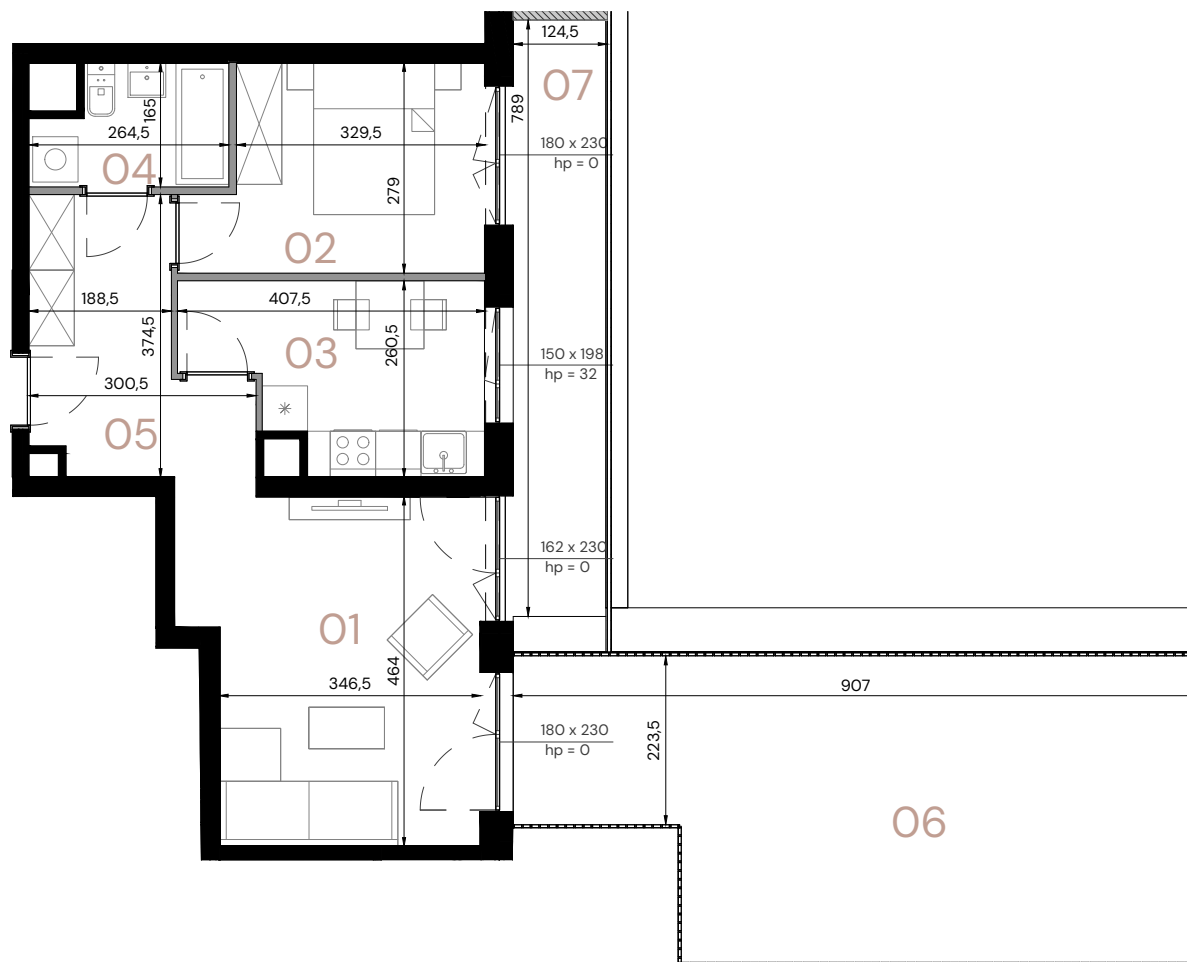

LEGENDA:

— Ściany działowe - do demontażu

SKALA 1:100

0,0 100,0 200,0
[cm]

Apartament

A.6.07

Piętro

6

Pow. użytkowa


47,78 m²

Pomieszczenie

01 Pokój dzienny	17,18 m ²
02 Pokój	9,91 m ²
03 Kuchnia	8,63 m ²
04 Łazienka	3,79 m ²
05 Przedpokój	8,27 m ²
06 Taras	32,72 m ²
07 Balkon	9,82 m ²

Wysokość

2,63 m

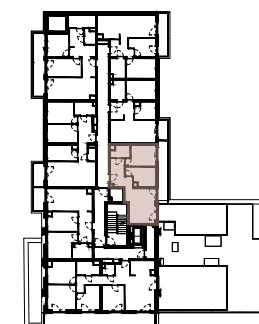

ul. Wielka

ul. Komandorska

Data opracowania rysunku: 07.2025 r.

Powierzchnie wskazano zgodnie z normą PN ISO 9836: 2022 - 07 na podstawie projektu budowlanego. Lokalizacje przyborów sanitarnych oraz rozmieszczenie punktów instalacyjnych itp. podano zgodnie z Projektem Budowlanym. Na etapie realizacji prac budowlanych mogą wystąpić nieznaczne różnice wymiarów oraz usytuowania elementów. Aranżacja wnętrza tj.: meble, urządzenia, armatura sanitarna, służy wyłącznie celom ilustracyjnym. Materiał reklamowy ma charakter poglądowy.