





Osiedle
Sfera

Biuro sprzedaży
Ul. Oleńki, 05-090 Dawidy Bankowe

+48 539 610 277
+48 539 610 278
biuro@osiedlesfera.pl
www.osiedlesfera.pl




KG
GROUP

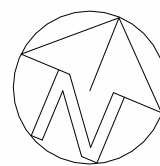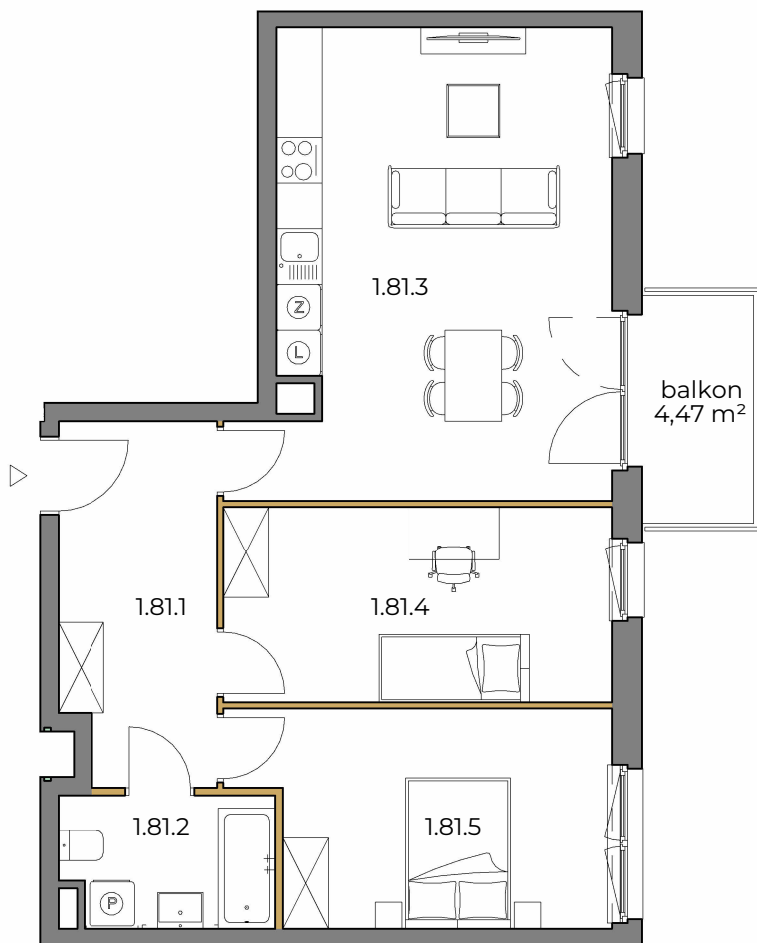

0 1m 2m 3m

SKALA 1:100

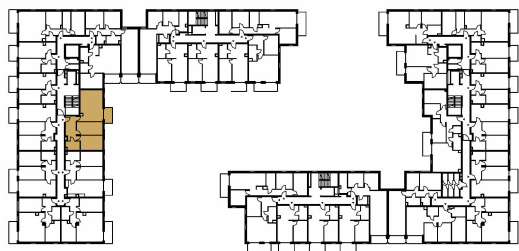

Numer	Nazwa	Powierzchnia
1.81.1	hol	9,74 m ²
1.81.2	łazienka	4,85 m ²
1.81.3	pokój z aneksem	28,13 m ²
1.81.4	pokój	13,31 m ²
1.81.5	pokój	13,54 m ²
SUMA:		69,57 m ²

PIĘTRO 1

NUMER MIESZKANIA
81

POWIERZCHNIA MIESZKANIA
69,57 m²

- POWIERZCHNIA UŻYTKOWA OBLICZANA WEDŁUG NORMY PN-ISO 9836:2022-07 - STAN WYKOŃCZONY PRZYJĘTY ZGODNIE ZE STANDARDEM WYKONANIA BUDYNKU I ZAPISAMI UMOWY DEWELOPERSKIEJ.
- RZUT MIESZKANIA ZOSTAŁ SPORZĄDZONY NA PODSTAWIE PROJEKTU BUDOWLANEGO, ZASTRZEŻA SIĘ MOŻLIWOŚĆ ZMIAN W UKŁADZIE MIESZKAN I PODANYCH POWIERZCHNIACH, ZGODNIE Z ZAPISAMI UMOWY DEWELOPERSKIEJ.
- W ZWIĄZKU W OPRACOWYWIANIEM PROJEKTU WYKONAWCZEGO ZE WZGLĘDÓW KONSTRUKCYJNYCH, INSTALACYJNYCH I ARCHITEKTONICZNYCH MOGA WYSTĄPIĆ ZMIANY W ZAKRESIE PIONÓW I KOMINÓW ORAZ KOREKTY OTWORÓW OKIENNYCH.

B2STUDIO