

lokal C4.11

nr na projekcie **A4-4.11**


Lokal mieszkalny

1 pokojowy **29,66 m²**

przedpokój	9,10
łazienka	5,06
an.kuchenny	2,81
pokój dzienny	12,69


4 PIETRO

usytuowanie lokalu na kondygnacji

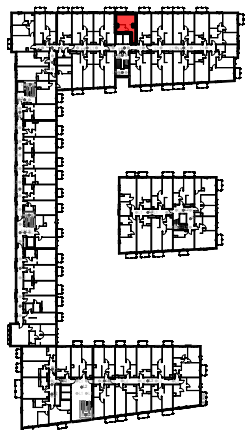

UWAGA: POWIERZCHNIE POMIESZCZEŃ NA RYSUNKU
PODANO WG NORMY - ISO 9836-2015-12

Niniejsza karta katalogowa ma charakter poglądowy i nie stanowi oferty w rozumieniu przepisów Kodeksu Cywilnego

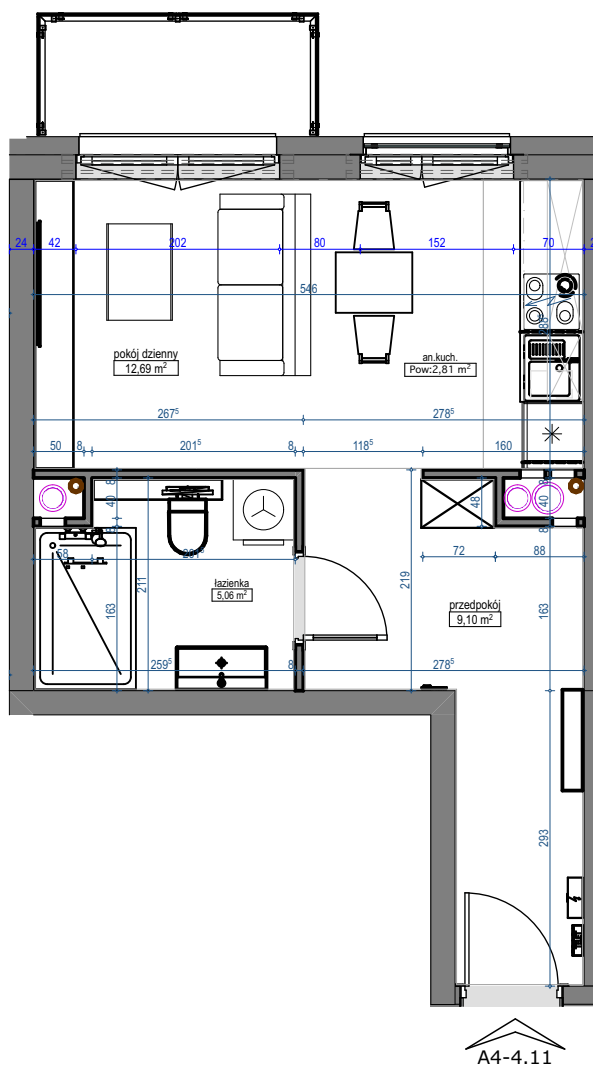

skala 1:75

